


Le présent document exprime la figure et les dispositions générales du lot. Il est susceptible de variations en fonction des nécessités techniques de la réalisation, tant en ce qui concerne les dimensions libres que les équipements. Les retombées, soffites, et canalisation ne sont pas figurés



SURFACES HABITABLES	
	m ²
ENTREE + PL	6.85
PIECE DE VIE	29.42
CHAMBRE 01	12.36
CHAMBRE 02	10.06
SALLE DE BAIN	5.48
WC	1.86
TOTAL	66.03
BALCON	11.48

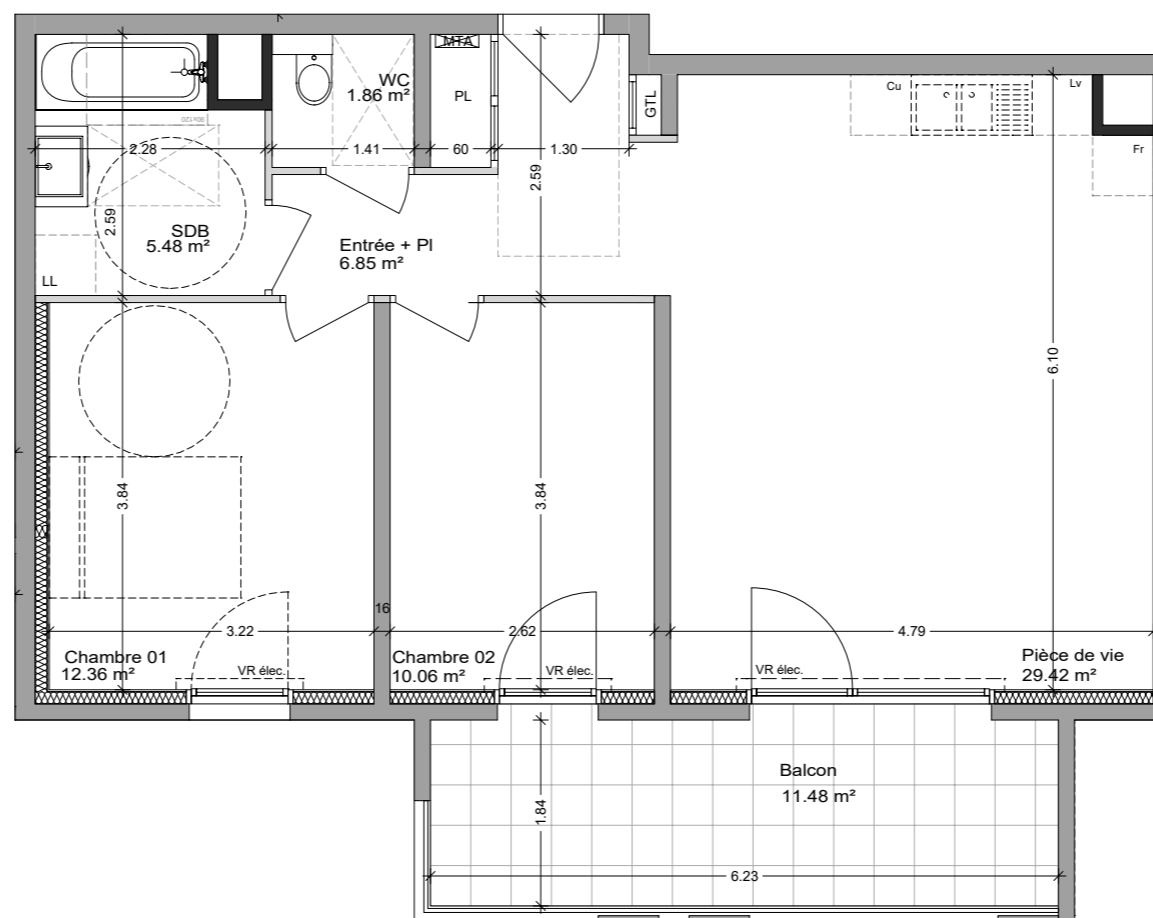

Plan du R+2
Echelle 1/75



LES Terrasses de la Mairie

TYPE T3	R+2
SURFACE HABITABLE	66.03 m ²
SURFACE BALCON(S)	11.48 m ²

SCCV LA CANOPEE
122 rue de la Mairie
74270 CLARAFOND ARCINE

Logement 202

Ain (01)
BELLEGARDE
SUR VALSERINE