



Le présent document exprime la figure et les dispositions générales du lot. Il est susceptible de variations en fonction des nécessités techniques de la réalisation, tant en ce qui concerne les dimensions libres que les équipements. Les retombées, soffites, et canalisation ne sont pas figurés

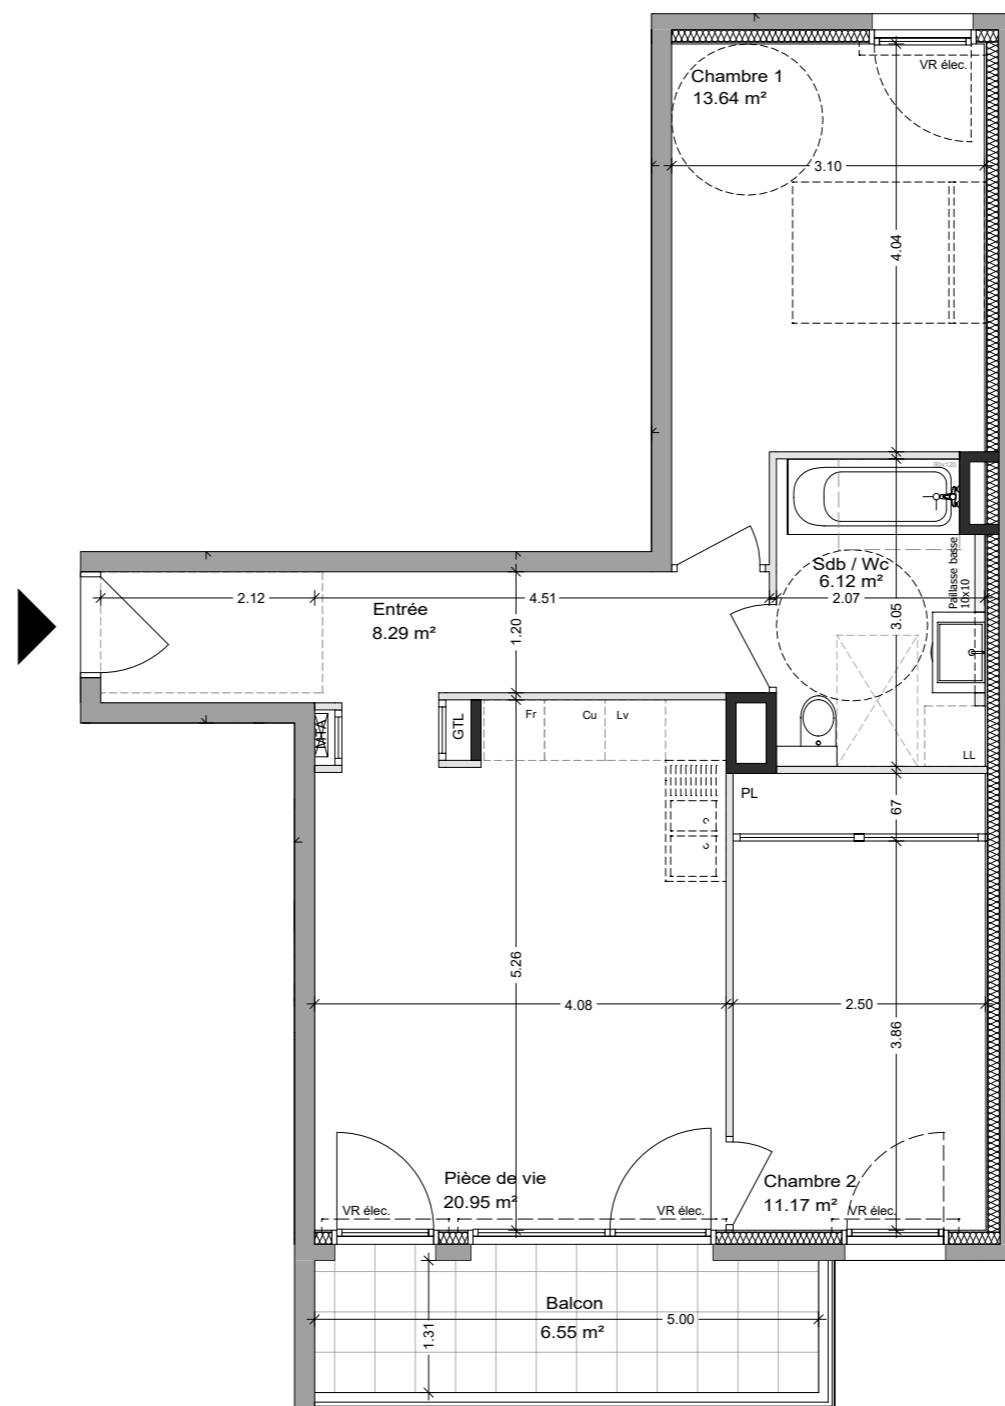

Plan du R+1
Echelle 1/75

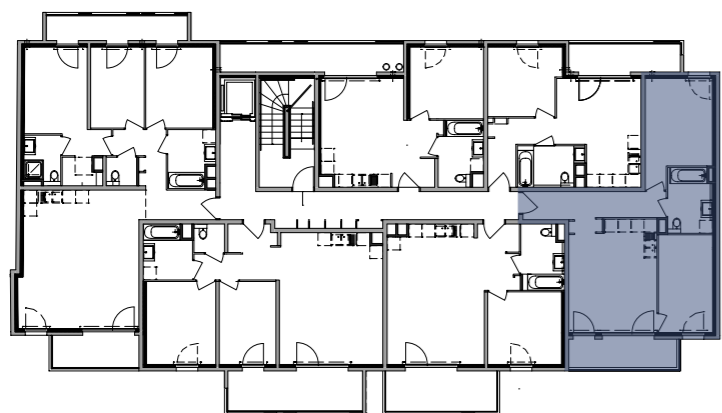

LES *Terrasses* *de la Mairie*

TYPE T3	R+2
SURFACE HABITABLE	60.36 m ²
SURFACE BALCON(S)	6.55 m ²

SCCV LA CANOPEE
122 rue de la Mairie
74270 CLARAFOND ARCINE

Logement 204

Ain (01)
BELLEGARDE
SUR VALSERINE

SURFACES HABITABLES	
	m ²
ENTREE + DEGT.	8.29
PIECE DE VIE	20.95
CHAMBRE 01	13.64
CHAMBRE 02	11.17
SALLE DE BAIN / WC	6.31
TOTAL	60.36
BALCON	6.55

18-03-2021