



Le présent document exprime la figure et les dispositions générales du lot. Il est susceptible de variations en fonction des nécessités techniques de la réalisation, tant en ce qui concerne les dimensions libres que les équipements. Les retombées, soffites, et canalisation ne sont pas figurés

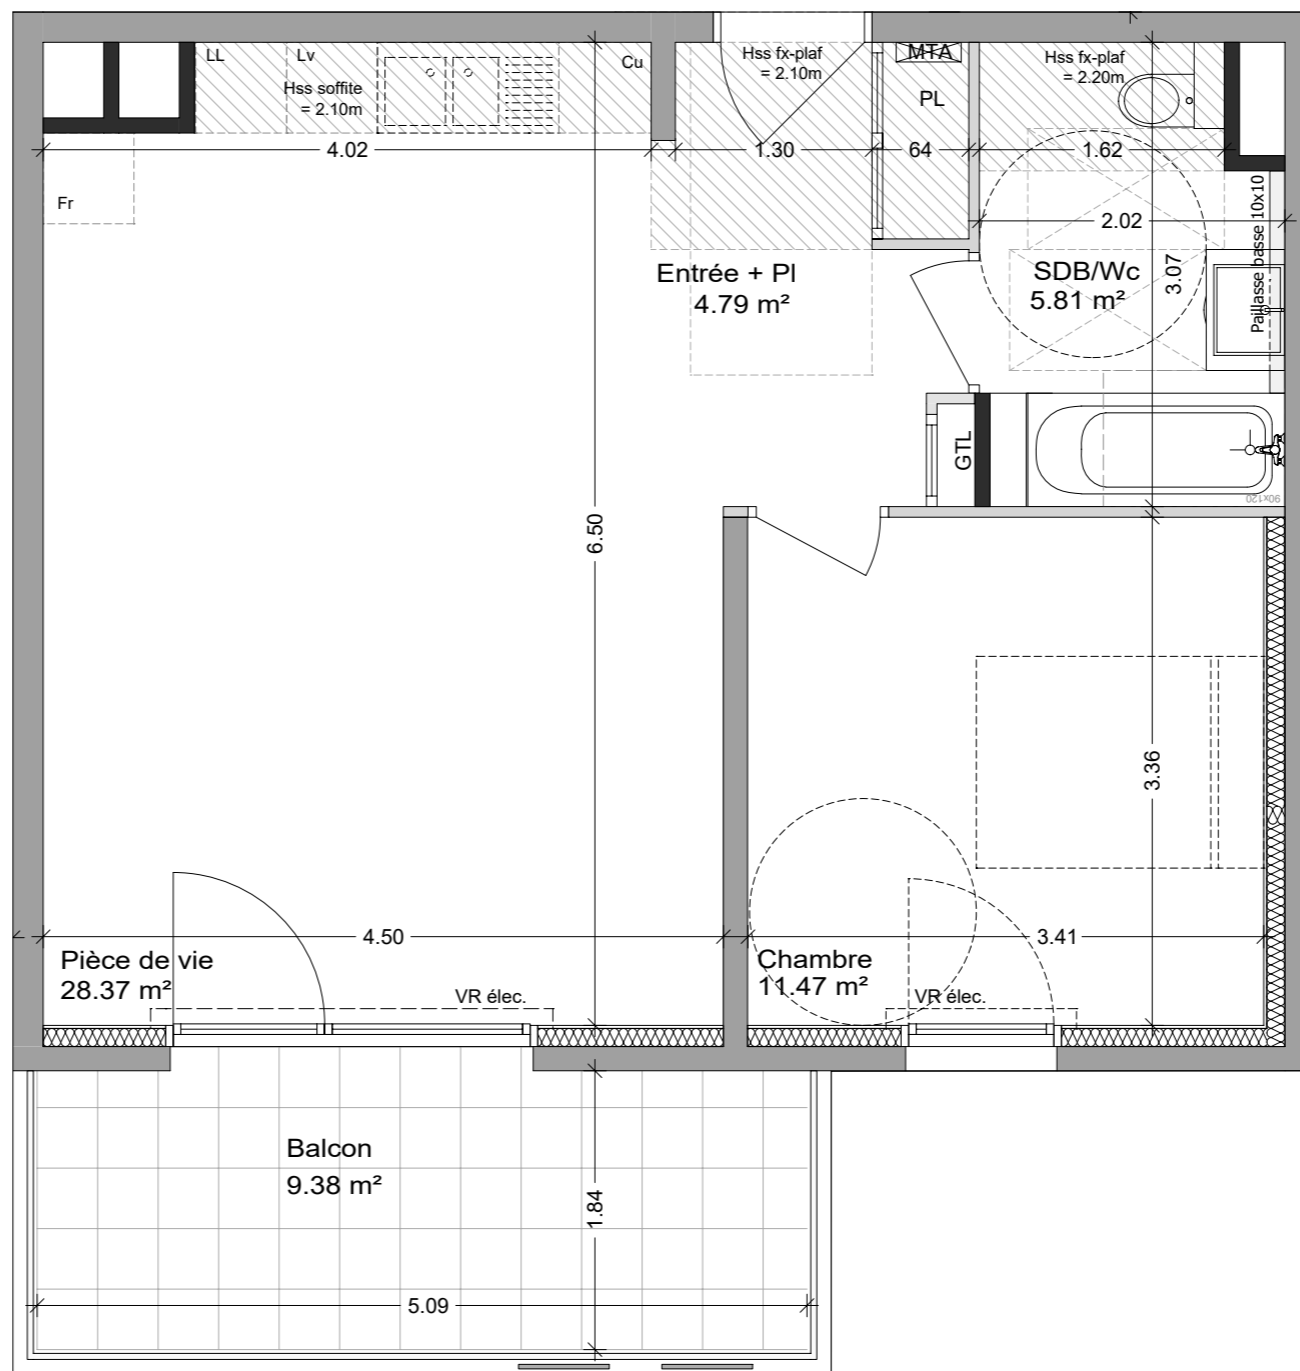

LES *Terrasses* de la Mairie

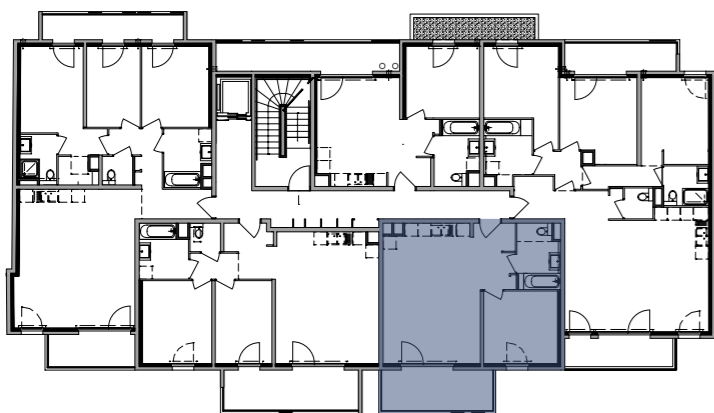

Plan du R+1
Echelle 1/50



TYPE T2	R+4
SURFACE HABITABLE	50.44 m ²
SURFACE BALCON(S)	9.38 m ²

SCCV LA CANOPEE
122 rue de la Mairie
74270 CLARAFOND ARCINE

Logement 403

Ain (01)
BELLEGARDE
SUR VALSERINE

SURFACES HABITABLES		m ²
ENTREE + PL		4.79
PIECE DE VIE		28.37
CHAMBRE		11.47
SALLE DE BAIN / WC		5.81
TOTAL		50.44
BALCON		9.38