

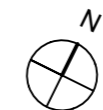


Le présent document exprime la figure et les dispositions générales du lot. Il est susceptible de variations en fonction des nécessités techniques de la réalisation, tant en ce qui concerne les dimensions libres que les équipements. Les retombées, soffites, et canalisation ne sont pas figurés

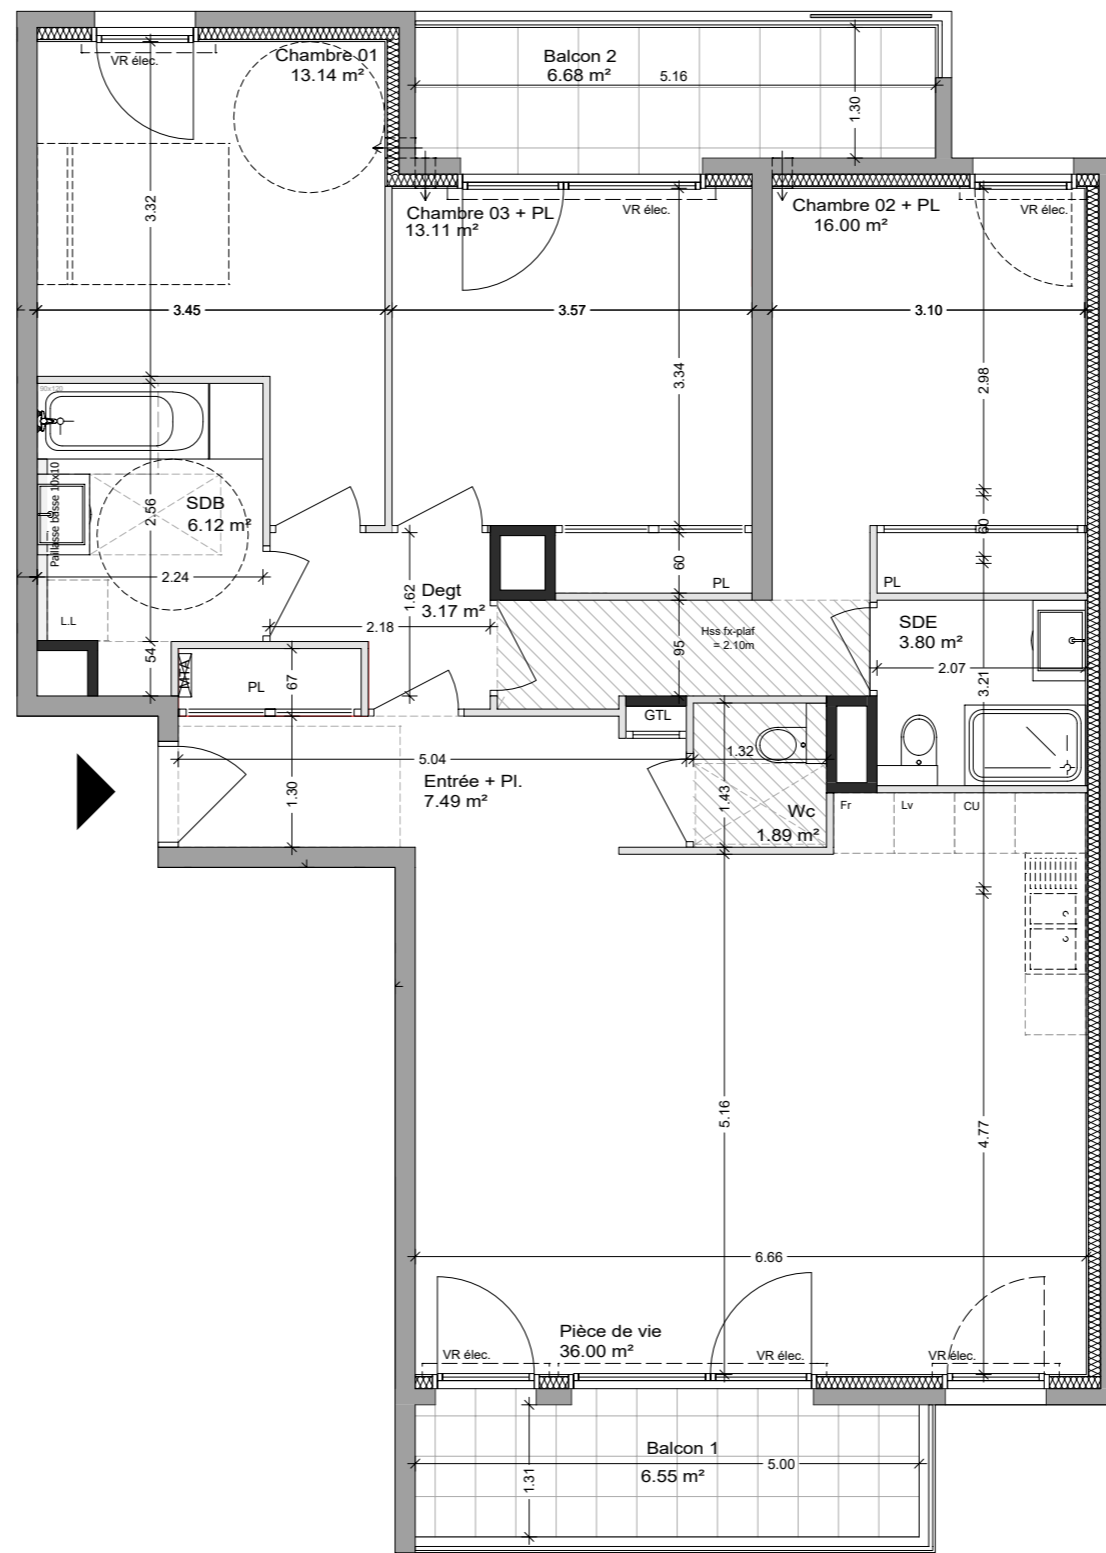

Plan du R+1
Echelle 1/75

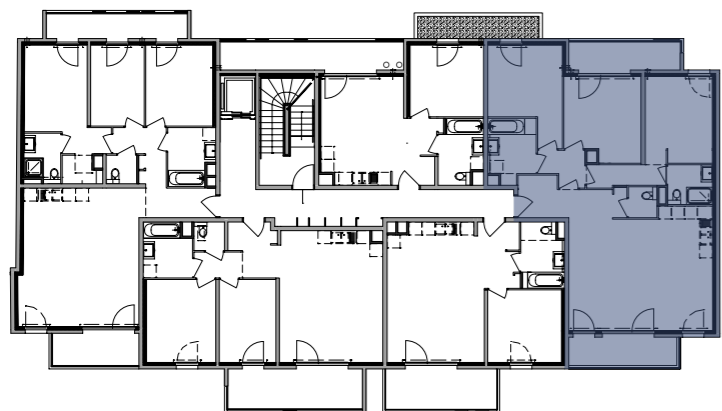

LES Terrasses de la Mairie

TYPE T4	R+4
SURFACE HABITABLE	100.72 m ²
SURFACE BALCON(S)	13.23 m ²

SCCV LA CANOPEE
122 rue de la Mairie
74270 CLARAFOND ARCINE

Logement 404

Ain (01)
BELLEGARDE
SUR VALSERINE

SURFACES HABITABLES	
	m ²
ENTREE + PL.	7.49
PIECE DE VIE	36.00
CHAMBRE 01	13.14
CHAMBRE 02	16.00
CHAMBRE 03	13.11
SALLE DE BAIN	6.12
SALLE D'EAU	3.80
WC	1.89
DEGAGEMENT	3.17
TOTAL	100.72
BALCON 1	6.55
BALCON 2	6.68

23-02-2020