


MARCELLY LODGE

le Praz de Lys - TANINGES

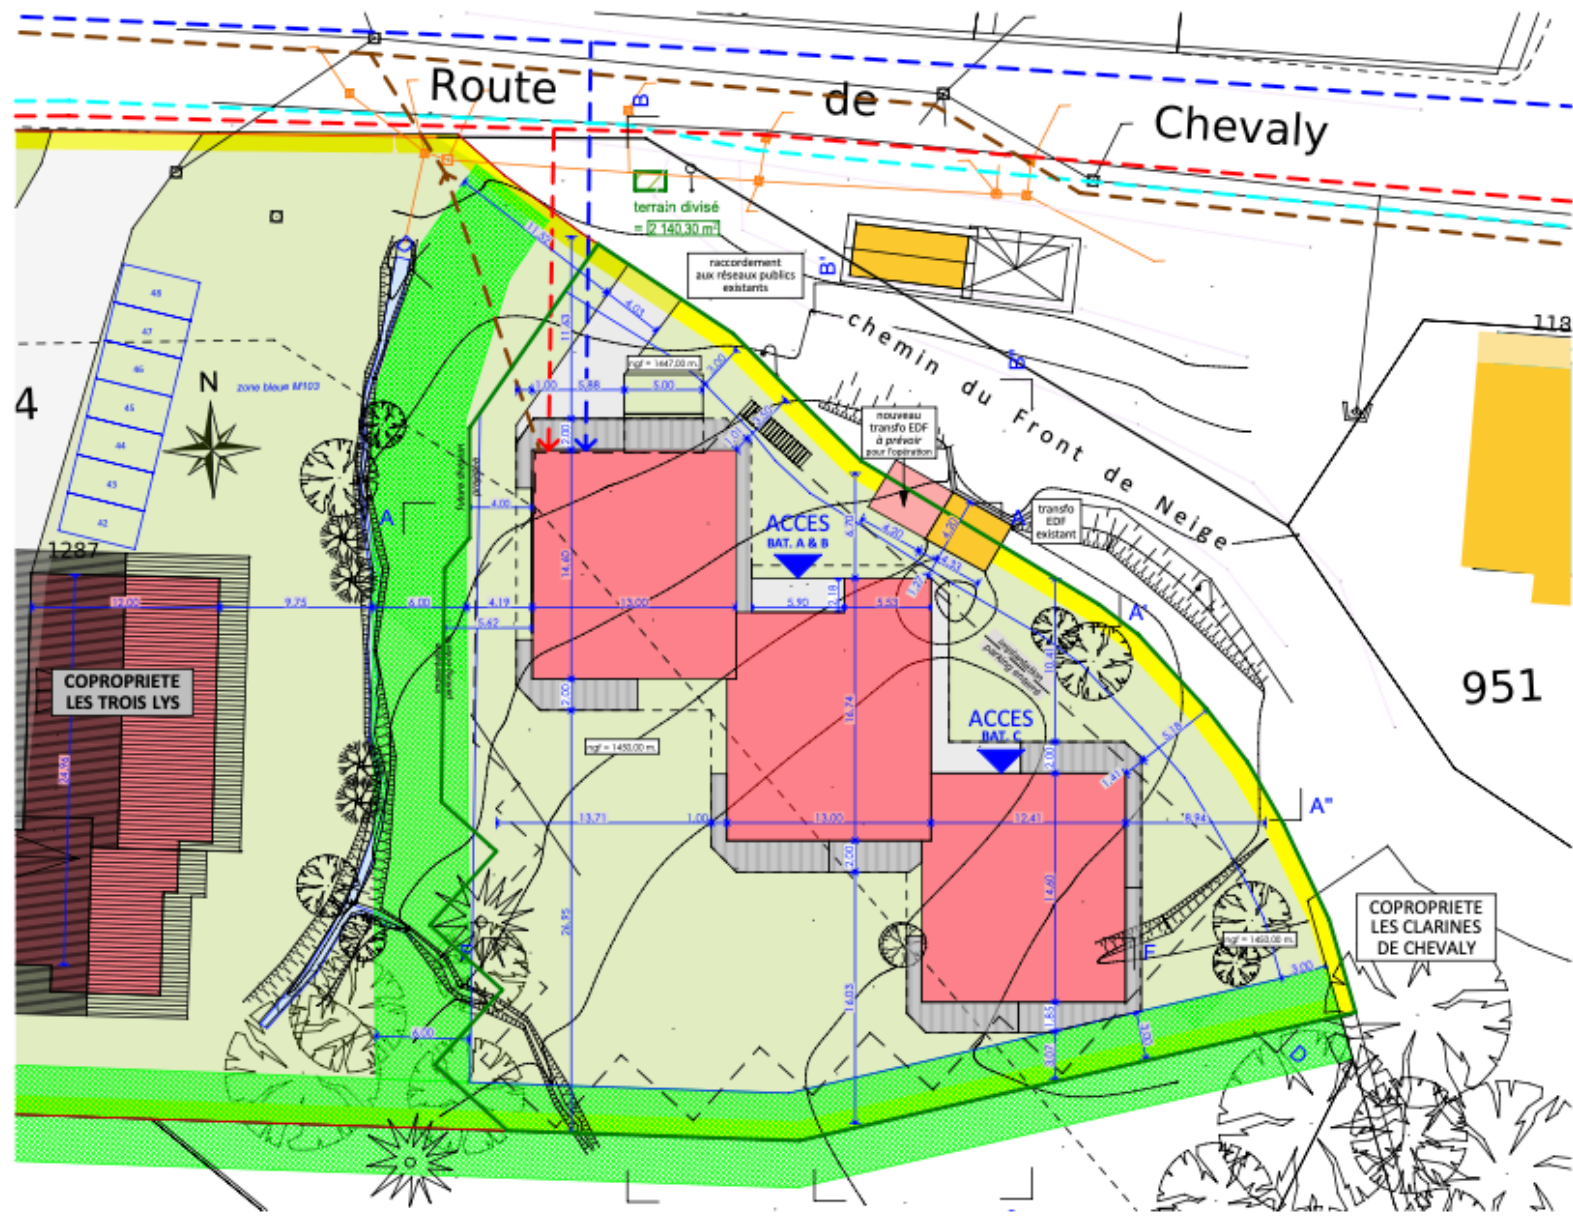

COREALISATION

Les surfaces, les gaines, la position des radiateurs et soffites sont susceptibles de modifications dues aux contraintes techniques de construction.
 Tous les éléments mobiliers, de cuisine, de salle de bain ainsi que la végétation extérieure figurant sur les plans sont indicatifs.
 Seuls seront fournis les équipements figurant sur le descriptif annexé à l'acte de vente.
 Toute modification devra tenir compte des règles d'accessibilité.
 Illustrations dues à la libre interprétation des artistes. Document non contractuel.

le 25/08/2022



ASPEN Immobilier
 347 rue du Centre
 74260 LES GETS



NEOSENS Immobilier
 4 rue des Artisans
 74100 Vétraz-Monthoux