



Le 7

Route de l'Ételley
74340 SAMOENS

BATIMENT : A

HALL :

Appartement : A-004


Niveau : RDC

Type : T3


Pièces	Surface Habitable
ENTREE + PL	3,32 m ²
SEJOUR/CUISINE	26,88 m ²
CHAMBRE 1	12,80 m ²
CHAMBRE 2	11,00 m ²
SDB	5,55 m ²
WC	2,42 m ²
CELLIER	1,46 m ²
DGT	2,38 m ²

TOTAL **65,81 m²**



TERRASSE 24,92 m²
JARDIN 56,71 m²

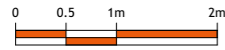

RDC

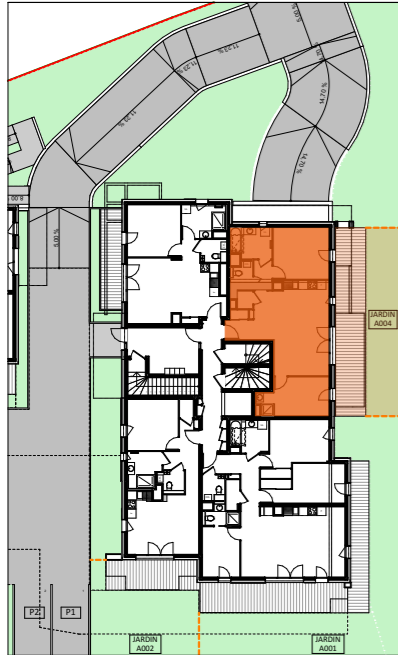

Façade Est

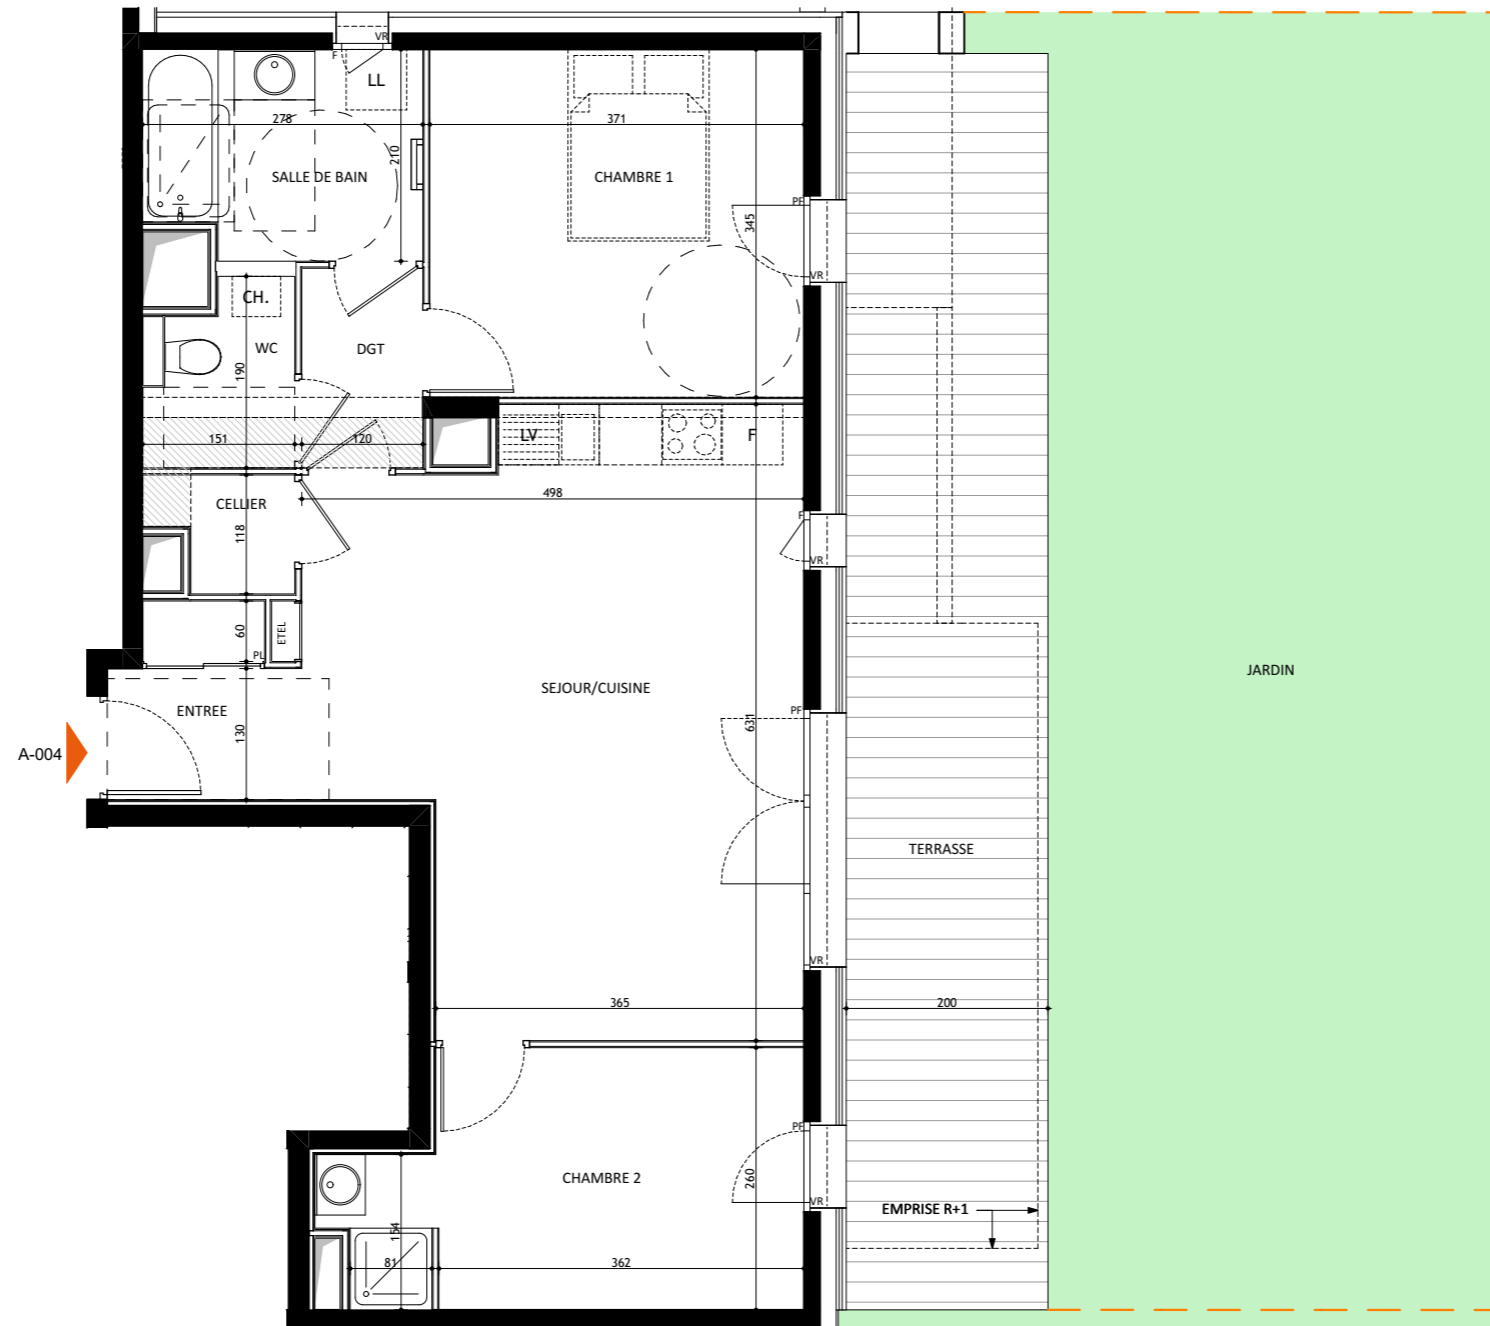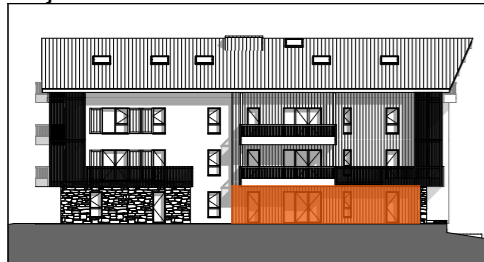

LEGENDE :

- F Fenêtre
- PF Porte-Fenêtre
- VR Volet roulant
- VB Volet battant
- PV Pare-vue
- GC Garde-corps

- PL Placard
- F Réfrigérateur
- LV Lave vaisselle
- LL Lave linge
- CH Chaudière
- EDEL Tableau électrique

faux plafond/Soffite

Gaine technique

Nota: Les renseignements graphiques sont donnés à titre indicatif. Ils pourront varier en fonction des besoins techniques lors de la réalisation des bâtiments. Des retombées de poutre, soffites, faux plafonds, canalisations, ainsi que l'emplacement des équipements ne sont pas forcément représentés. Les cotes et les surfaces sont données sous réserve des impératifs de construction et de tolérance d'exécution. Ce plan peut subir des modifications suite à des impératifs techniques. Le mobilier et l'électroménager ne sont pas fournis.