



Le 7

Route de l'Ételley
74340 SAMOENS

BATIMENT : A

HALL :

Appartement : A-203


Niveau : R+2

Type : T4


Pièces	Surface Habitable
ENTREE + PL	6,28 m ²
SEJOUR/CUISINE	18,29 m ²
CHAMBRE 1	12,28 m ²
CHAMBRE 2	9,19 m ²
CHAMBRE 3	9,04 m ²
SDB	6,35 m ²
CELLIER	2,17 m ²
WC	2,29 m ²
DGT	3,70 m ²

TOTAL **69,59 m²**


BALCON 9,21 m²

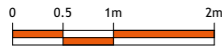

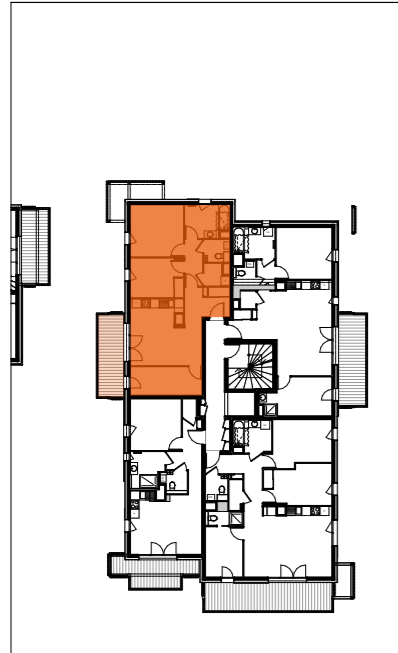

R+2

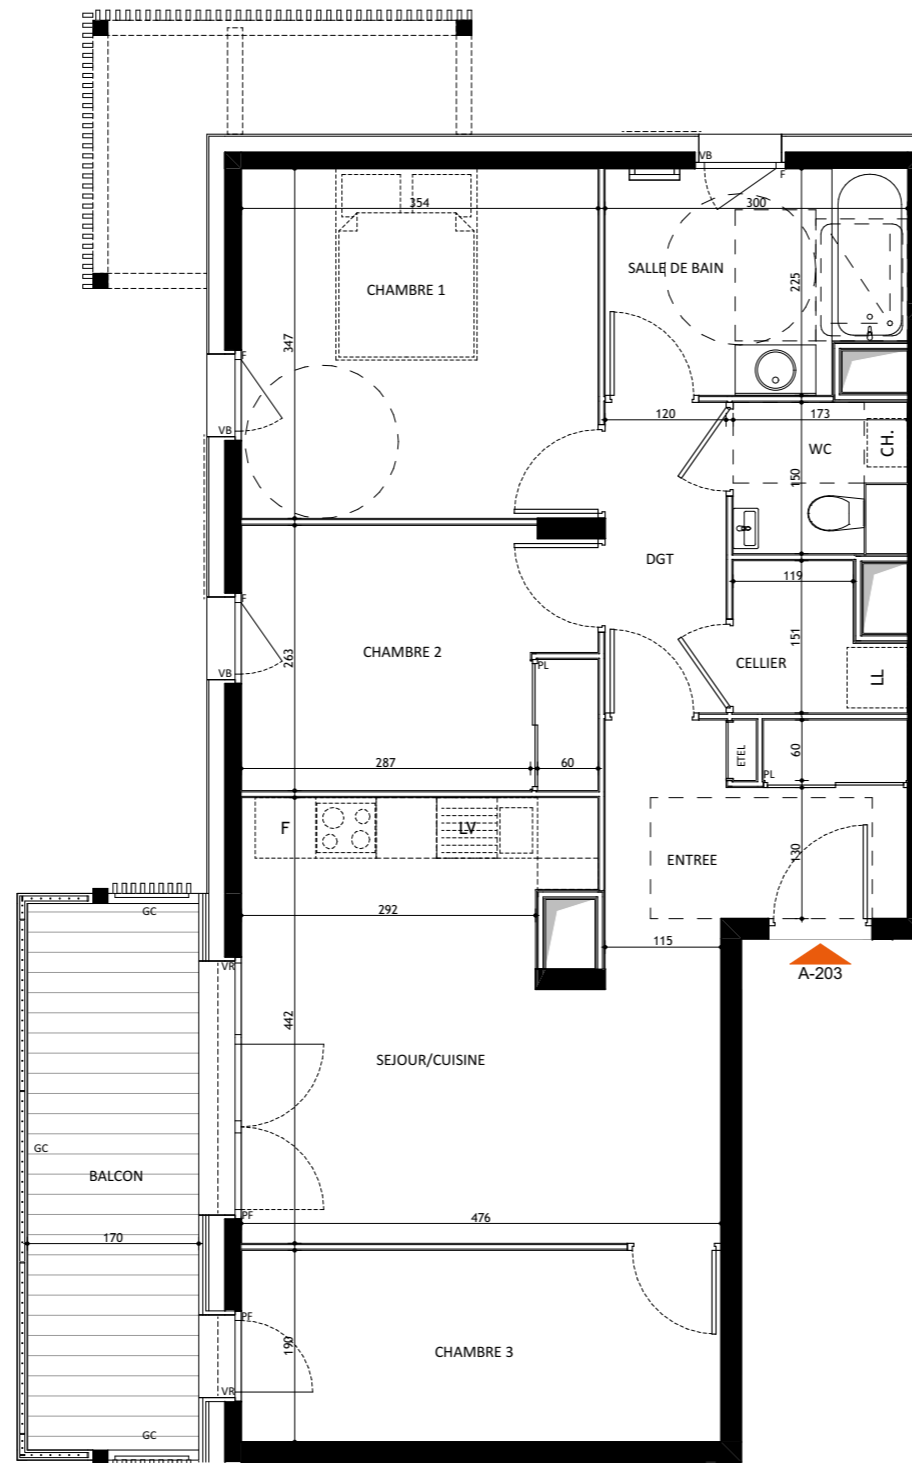

Façade Ouest



LEGENDE :
 F Fenêtre
 PF Porte-Fenêtre
 VR Volet roulant
 VB Volet battant
 PV Pare-vue
 GC Garde-corps
 PL Placard
 F Réfrigérateur
 LV Lave vaisselle
 LL Lave linge
 CH Chaudière
 ETEL Tableau électrique

 faux plafond/Soffite
 Gaine technique

Nota: Les renseignements graphiques sont donnés à titre indicatif. Ils pourront varier en fonction des besoins techniques lors de la réalisation des bâtiments. Des retombées de poutre, soffites, faux plafonds, canalisations, ainsi que l'emplacement des équipements ne sont pas forcément représentés. Les cotes et les surfaces sont données sous réserve des impératifs de construction et de tolérance d'exécution. Ce plan peut subir des modifications suite à des impératifs techniques. Le mobilier et l'électroménager ne sont pas fournis.