



Le 7

Route de l'Ételley
74340 SAMOENS

BATIMENT : A

HALL :

Appartement : A-204


Niveau : R+2

Type : T3


Pièces	Surface Habitable
ENTREE + PL	3,32 m ²
SEJOUR/CUISINE	26,88 m ²
CHAMBRE 1	12,80 m ²
CHAMBRE 2	11,00 m ²
SDB	5,54 m ²
CELLIER	1,46 m ²
WC	2,42 m ²
DGT	2,38 m ²

TOTAL **65,80 m²**



BALCON 10,80 m²

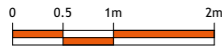

R+2

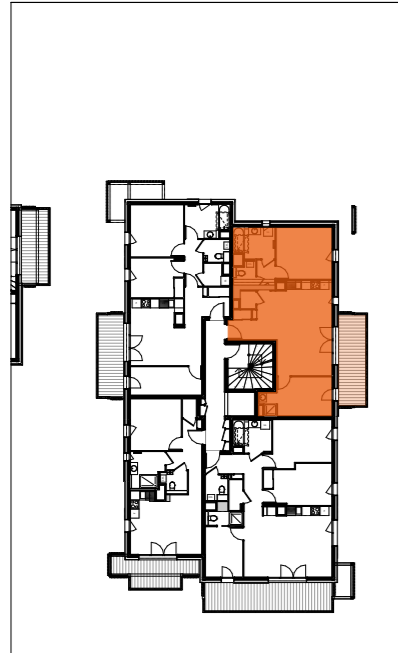

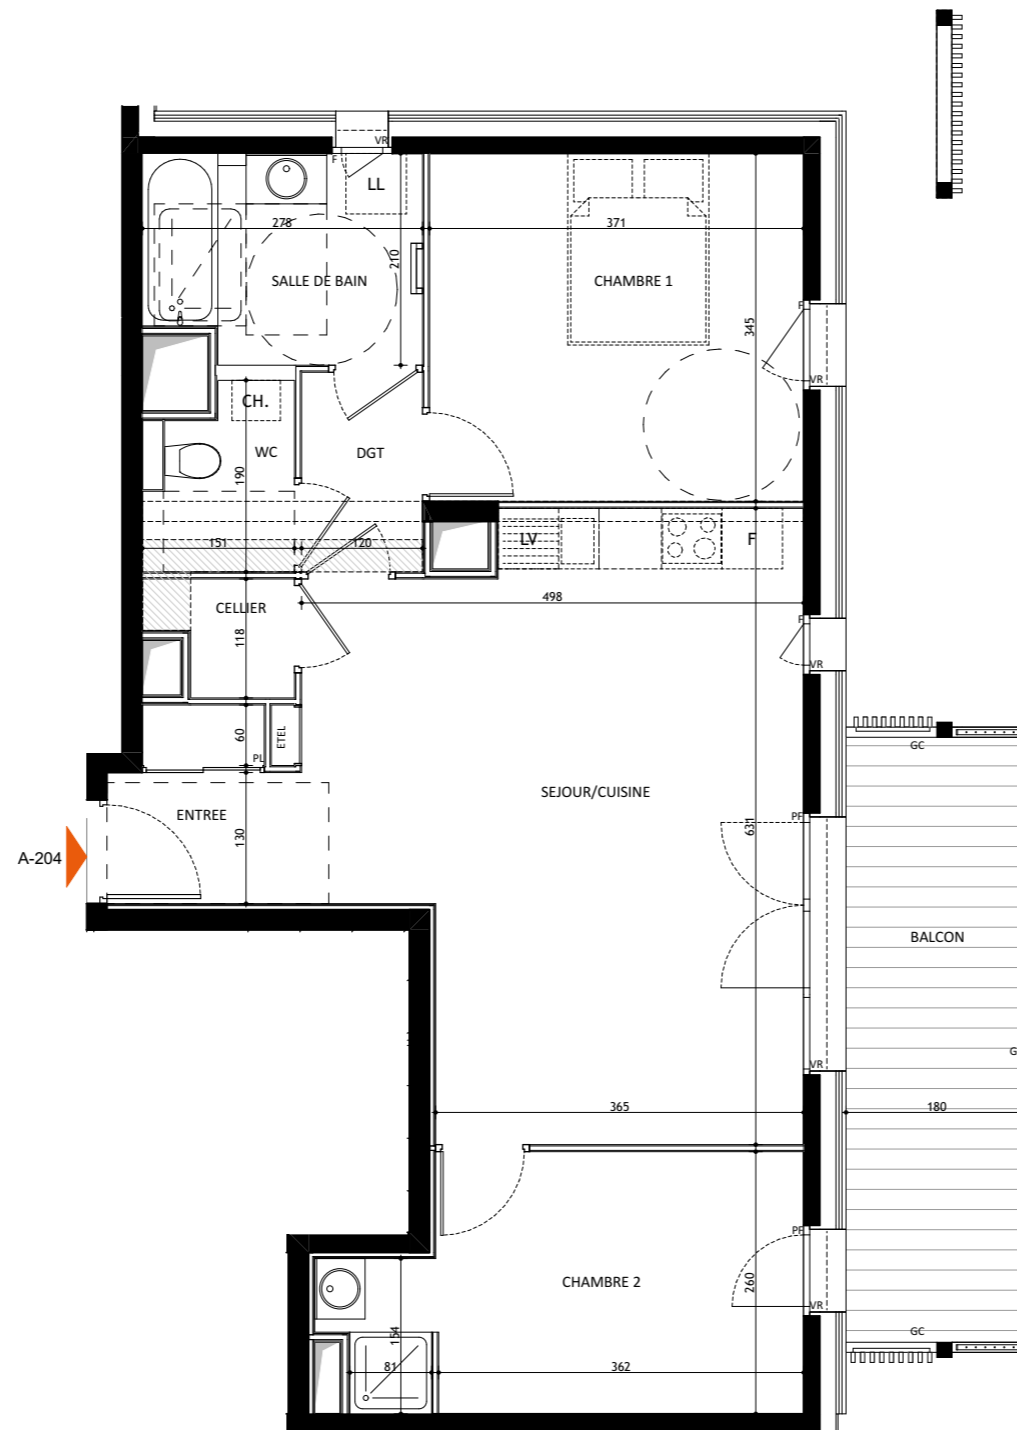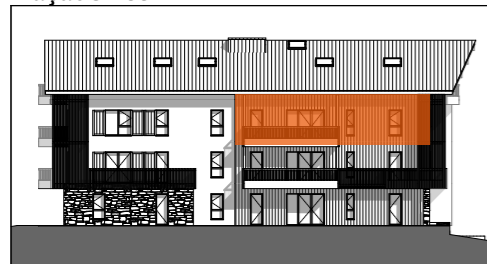

Façade Est



LEGENDE :
F Fenêtre
PF Porte-Fenêtre
VR Volet roulant
VB Volet battant
PV Pare-vue
GC Garde-corps

PL Placard
F Réfrigérateur
LV Lave vaisselle
LL Lave linge
CH Chaudière
ETEL Tableau électrique

 faux plafond/Soffite
 Gaine technique

Nota: Les renseignements graphiques sont donnés à titre indicatif. Ils pourront varier en fonction des besoins techniques lors de la réalisation des bâtiments. Des retombées de poutre, soffites, faux plafonds, canalisations, ainsi que l'emplacement des équipements ne sont pas forcément représentés. Les cotes et les surfaces sont données sous réserve des impératifs de construction et de tolérance d'exécution. Ce plan peut subir des modifications suite à des impératifs techniques. Le mobilier et l'électroménager ne sont pas fournis.