


- LÉGENDE :**
 F : réfrigérateur
 CU : table de cuisson
 LL : lave-linge
 LV : lave-vaisselle
 [Symbol] : faux-plafond
 [Symbol] : tableau électrique

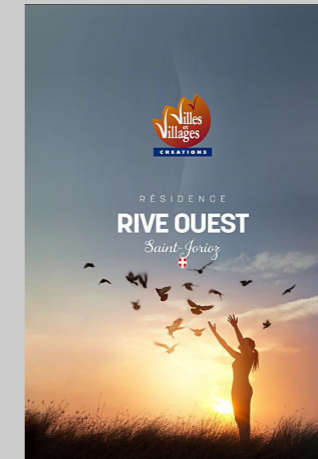


échelle : 1/75



Appartement	A02
Bâtiment	A
Étage	RDC
Type	T3

PLAN DE COMMERCIALISATION
 19/04/2021

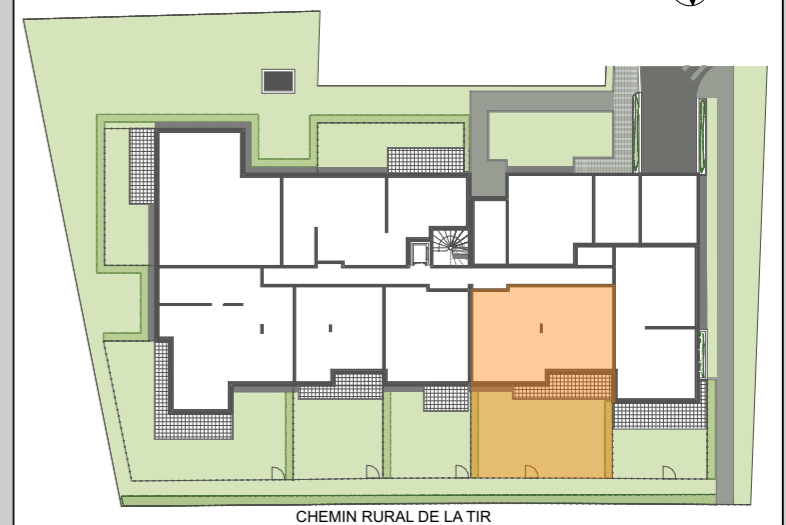

SURFACES HABITABLES

ENTREE + PL	5,52 m ²
SEJOUR / CUISINE	34,39 m ²
CHAMBRE 1	12,04 m ²
CHAMBRE 2+PL	11,75 m ²
SALLE D'EAU	4,34 m ²
WC	1,24 m ²
BUANDERIE	1,74 m ²
DGT	3,06 m ²

TOTAL 74,08 m²

EXTÉRIEURS ET ANNEXES

TERRASSE	12,95 m ²
JARDIN	73,93 m ²

DOCUMENT ETABLI AVANT LA FIN DES ETUDES TECHNIQUES
 Les plans ont été établis dans le respect des normes techniques d'accessibilité handicapées. Les côtes et surfaces sont mentionnées à titre indicatif et sont susceptibles de variation dans les tolérances du contrat de réservation. Les gaines et les soffites sont mentionnés à titre indicatif et peuvent varier en fonction d'impératifs techniques ou administratifs. La représentation des éléments de cuisines ou salle de bains n'a qu'une valeur illustrative. La représentation graphique des haies, des arbres, et des terrasses est purement symbolique et n'a pas de caractère contractuel. Seuls les éléments définis dans la notice descriptive de vente sont contractuels.