


- LÉGENDE :**
 F : réfrigérateur
 CU : table de cuisson
 LL : lave-linge
 LV : lave-vaisselle
 faux-plafond
 tableau électrique

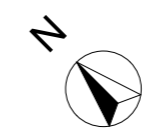


échelle : 1/75



| | |
|-------------|-----|
| Appartement | A05 |
| Bâtiment | A |
| Étage | RDC |
| Type | T4 |

PLAN DE COMMERCIALIZATION
19/04/2021

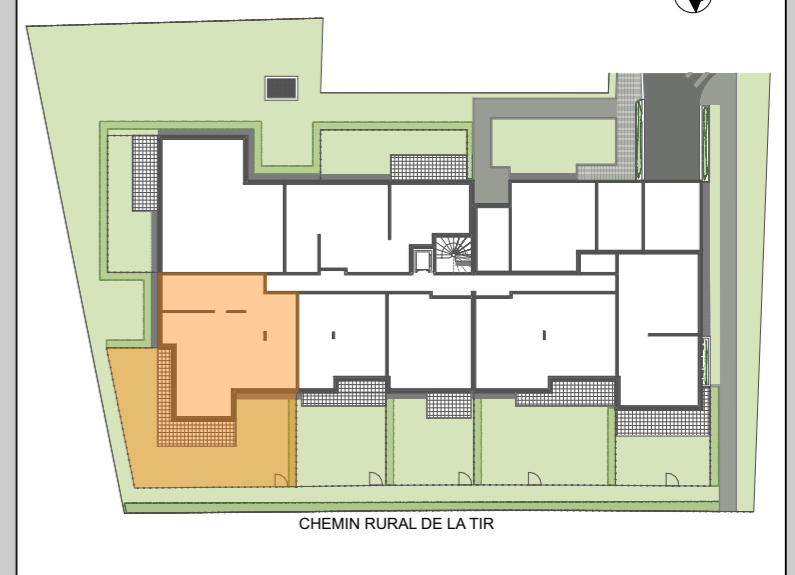

SURFACES HABITABLES

| | |
|------------------|----------------------------|
| ENTREE + PI | 6,82 m ² |
| SEJOUR / CUISINE | 39,57 m ² |
| CHAMBRE 1 | 11,59 m ² |
| CHAMBRE 2+PI | 10,27 m ² |
| CHAMBRE 3+PI | 12,58 m ² |
| SALLE D'EAU | 4,51 m ² |
| SALLE D'EAU | 2,09 m ² |
| WC | 1,24 |
| WC | 1,29 m ² |
| BUANDERIE | 1,46 |
| DGT | 1,89 m ² |
| TOTAL | 93,31 m² |

EXTÉRIEURS ET ANNEXES

| | |
|----------|----------------------|
| TERRASSE | 18,84 m ² |
| JARDIN | 88,66 m ² |

DOCUMENT ETABLI AVANT LA FIN DES ETUDES TECHNIQUES
 Les plans ont été établis dans le respect des normes techniques d'accessibilité handicapées. Les côtes et surfaces sont mentionnées à titre indicatif et sont susceptibles de variation dans les tolérances du contrat de réservation. Les gaines et les soffites sont mentionnés à titre indicatif et peuvent varier en fonction d'impératifs techniques ou administratifs. La représentation des éléments de cuisines ou salle de bains n'a qu'une valeur illustrative. La représentation graphique des haies, des arbres, et des terrasses est purement symbolique et n'a pas de caractère contractuel. Seuls les éléments définis dans la notice descriptive de vente sont contractuels.