

**LÉGENDE :**

- F : réfrigérateur
- CU : table de cuisson
- LL : lave-linge
- LV : lave-vaisselle
- ☐ : faux-plafond
- ⚡ : tableau électrique




échelle : 1/60



Appartement	A07
Bâtiment	A
Étage	RDC
Type	T4

**PLAN DE COMMERCIALIZATION**  
19/04/2021

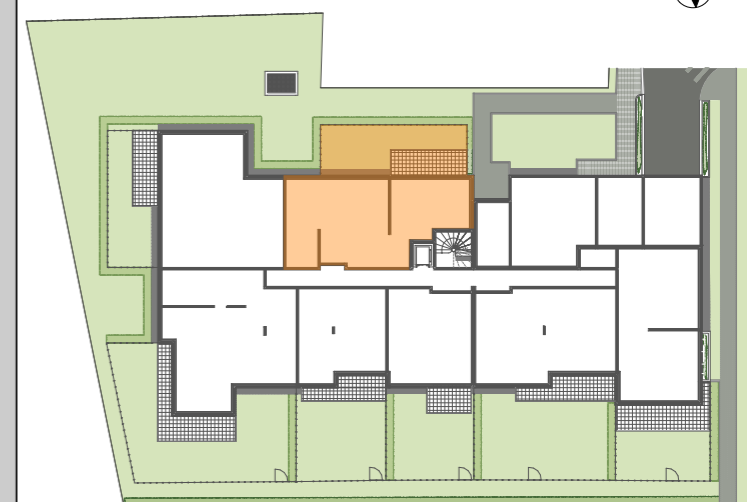

**SURFACES HABITABLES**

ENTREE + PI	4,56 m <sup>2</sup>
SEJOUR / CUISINE	27,64 m <sup>2</sup>
CHAMBRE 1 + PI	13,60 m <sup>2</sup>
CHAMBRE 2	12,24 m <sup>2</sup>
CHAMBRE 3 + PI	10,29 m <sup>2</sup>
SALLE DE BAINS	5,37 m <sup>2</sup>
WC	2,48 m <sup>2</sup>
WC	1,17 m <sup>2</sup>
BUANDERIE	1,64 m <sup>2</sup>
DGT	3,78 m <sup>2</sup>

**TOTAL** 82,77 m<sup>2</sup>

**EXTÉRIEURS ET ANNEXES**

TERRASSE	12,00 m <sup>2</sup>
JARDIN	34,46 m <sup>2</sup>

DOCUMENT ETABLI AVANT LA FIN DES ETUDES TECHNIQUES  
Les plans ont été établis dans le respect des normes techniques d'accessibilité handicapées. Les côtes et surfaces sont mentionnées à titre indicatif et sont susceptibles de variation dans les tolérances du contrat de réservation. Les gaines et les soffites sont mentionnés à titre indicatif et peuvent varier en fonction d'impératifs techniques ou administratifs. La représentation des éléments de cuisines ou salle de bains n'a qu'une valeur illustrative. La représentation graphique des haies, des arbres, et des terrasses est purement symbolique et n'a pas de caractère contractuel. Seuls les éléments définis dans la notice descriptive de vente sont contractuels.