



- LÉGENDE :**
- F : réfrigérateur
 - CU : table de cuisson
 - LL : lave-linge
 - LV : lave-vaisselle
 - faux-plafond
 - tableau électrique

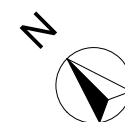


échelle : 1/50

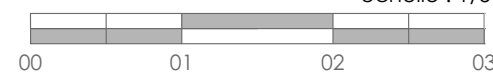

Appartement	A16
Bâtiment	A
Étage	R+1
Type	T3

PLAN DE COMMERCIALIZATION
19/04/2021

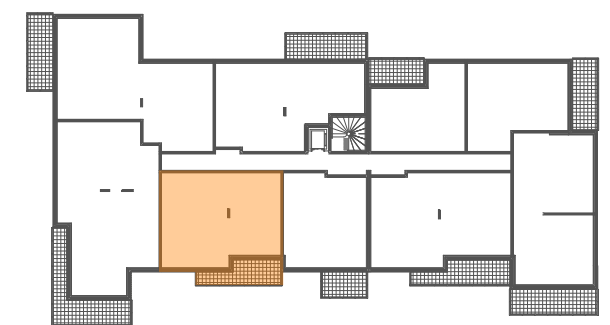

SURFACES HABITABLES

ENTREE + PI	5,02 m ²
SEJOUR / CUISINE	25,13 m ²
CHAMBRE 1	13,02 m ²
CHAMBRE 2+PI	11,51 m ²
SALLE D'EAU	4,30 m ²
WC	1,24 m ²
BUANDERIE	1,46 m ²
DGT	2,42 m ²

TOTAL 64,10 m²

EXTÉRIEURS ET ANNEXES

BALCON	10,37 m ²
--------	----------------------

DOCUMENT ETABLI AVANT LA FIN DES ETUDES TECHNIQUES
Les plans ont été établis dans le respect des normes techniques d'accessibilité handicapées. Les côtes et surfaces sont mentionnées à titre indicatif et sont susceptibles de variation dans les tolérances du contrat de réservation. Les gaines et les soffites sont mentionnés à titre indicatif et peuvent varier en fonction d'impératifs techniques ou administratifs. La représentation des éléments de cuisines ou salle de bains n'a qu'une valeur illustrative. La représentation graphique des haies, des arbres, et des terrasses est purement symbolique et n'a pas de caractère contractuel. Seuls les éléments définis dans la notice descriptive de vente sont contractuels.