


Appartement	A19
Bâtiment	A
Étage	R+1
Type	T3

**PLAN DE COMMERCIALISATION**  
19/04/2021

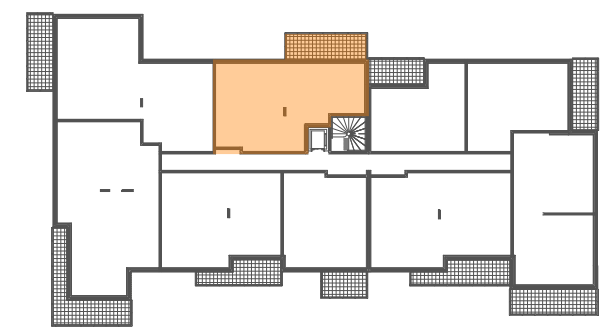

**SURFACES HABITABLES**


ENTREE + PI	6,03 m <sup>2</sup>
SEJOUR / CUISINE	26,48 m <sup>2</sup>
CHAMBRE 1	12,97 m <sup>2</sup>
CHAMBRE 2+PI	10,23 m <sup>2</sup>
SALLE BAINS	4,68 m <sup>2</sup>
WC	2,78 m <sup>2</sup>
DGT	3,25 m <sup>2</sup>

**TOTAL** 66,42 m<sup>2</sup>

**EXTÉRIEURS ET ANNEXES**

BALCON	12,70 m <sup>2</sup>
--------	----------------------

DOCUMENT ETABLI AVANT LA FIN DES ETUDES TECHNIQUES  
Les plans ont été établis dans le respect des normes techniques d'accessibilité handicapées. Les côtes et surfaces sont mentionnées à titre indicatif et sont susceptibles de variation dans les tolérances du contrat de réservation. Les gaines et les soffites sont mentionnés à titre indicatif et peuvent varier en fonction d'impératifs techniques ou administratifs. La représentation des éléments de cuisines ou salle de bains n'a qu'une valeur illustrative. La représentation graphique des haies, des arbres, et des terrasses est purement symbolique et n'a pas de caractère contractuel. Seuls les éléments définis dans la notice descriptive de vente sont contractuels.

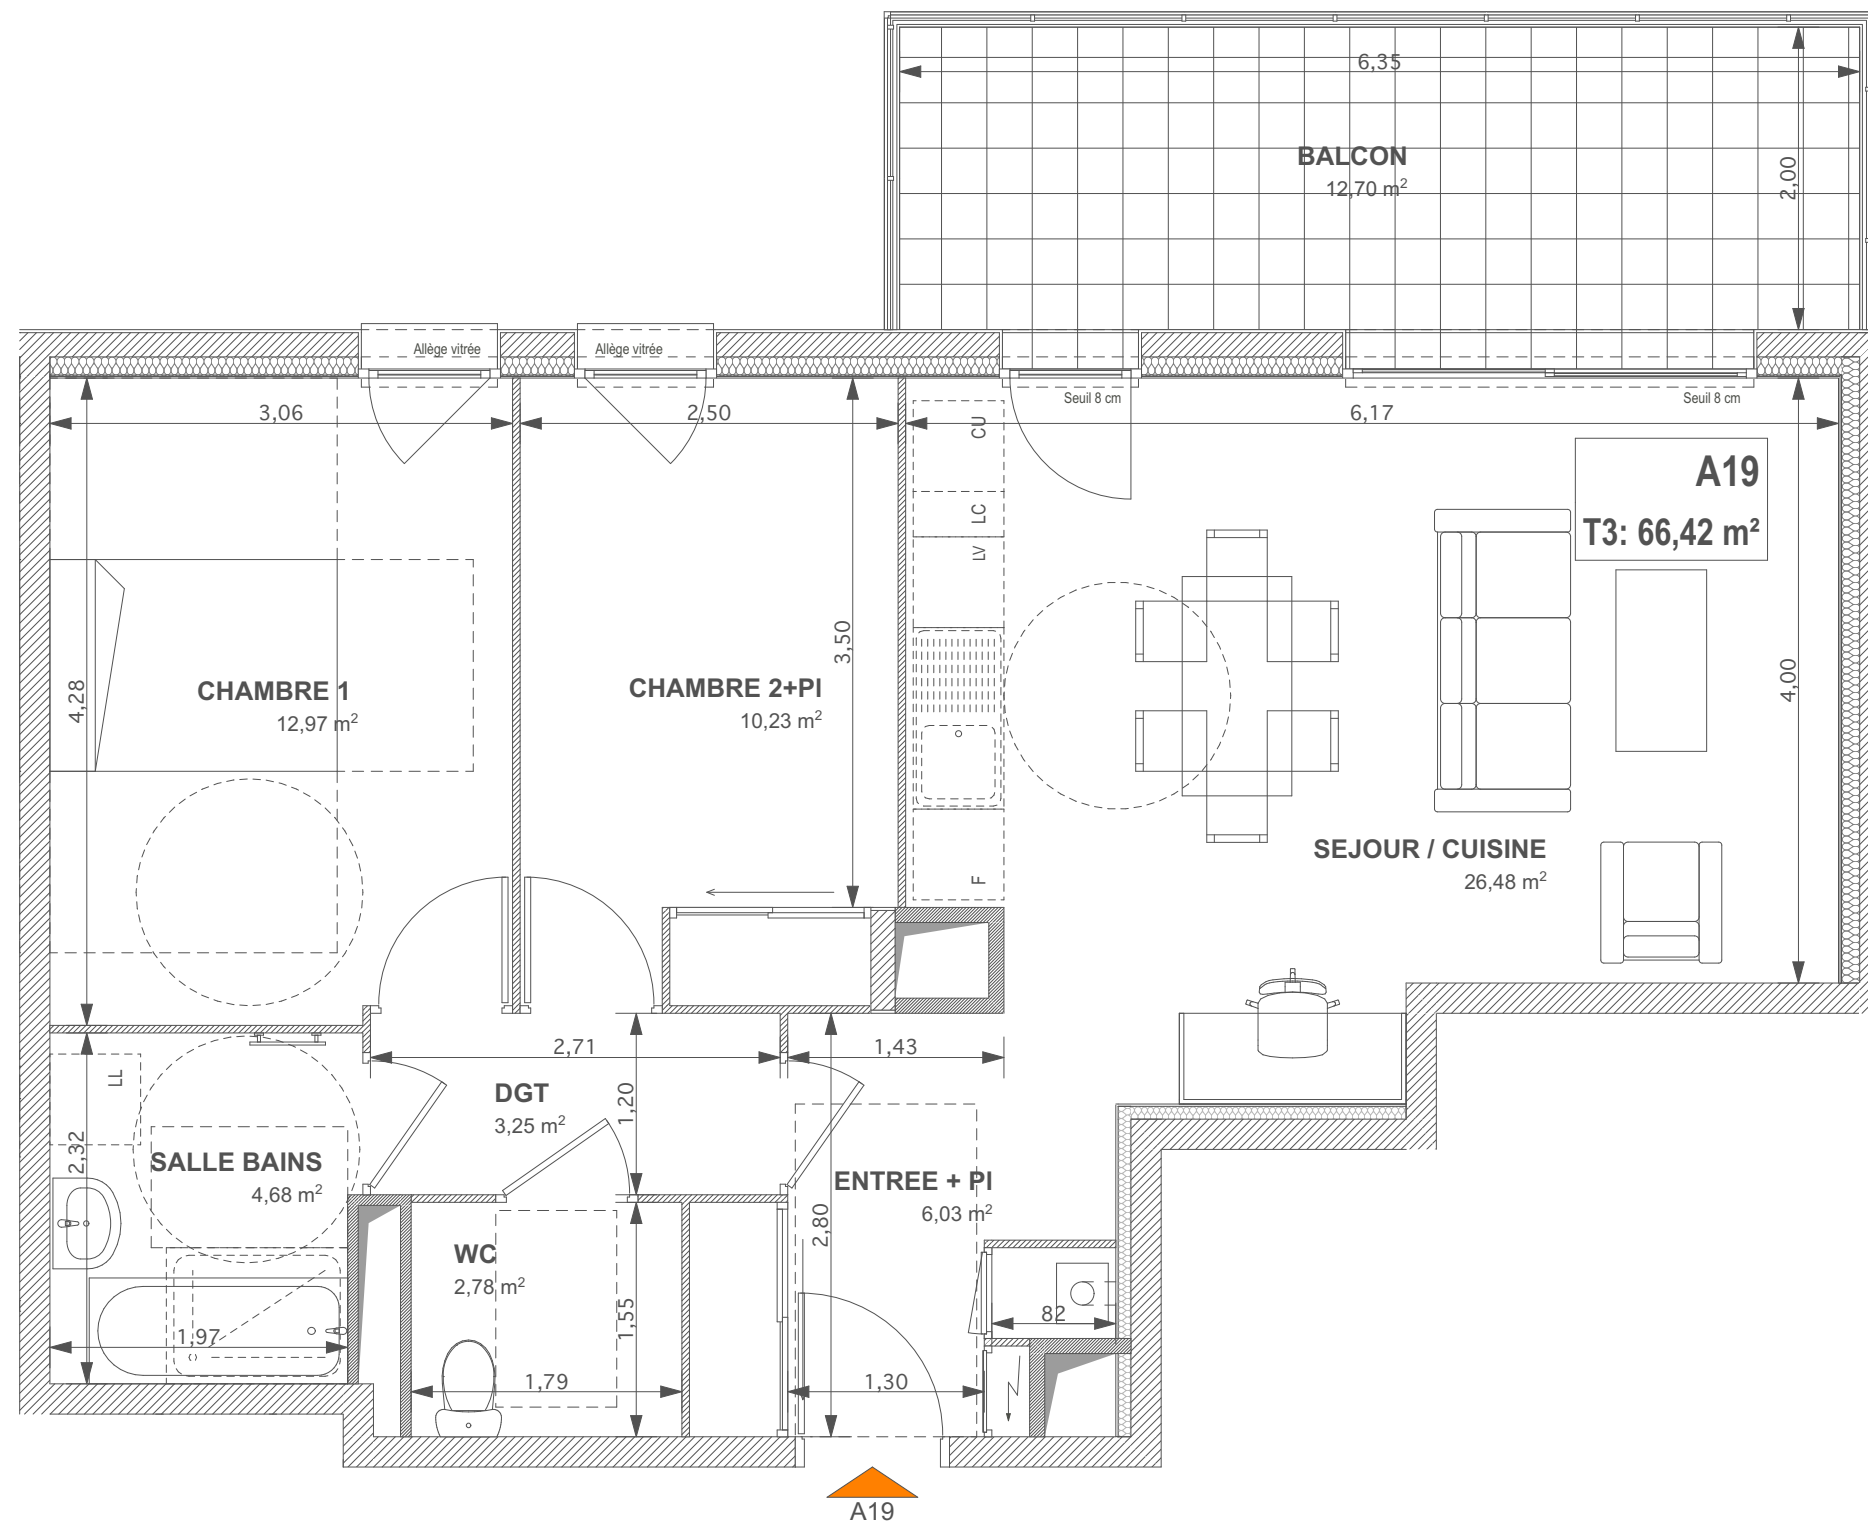

**LÉGENDE :**

- F : réfrigérateur
- CU : table de cuisson
- LL : lave-linge
- LV : lave-vaisselle
- ▨ : faux-plafond
- ⚡ : tableau électrique



échelle : 1/50

