

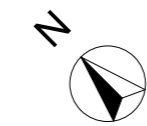


Appartement	A33
Bâtiment	A
Étage	ATTIQUE
Type	T4

PLAN DE COMMERCIALISATION
19/04/2021

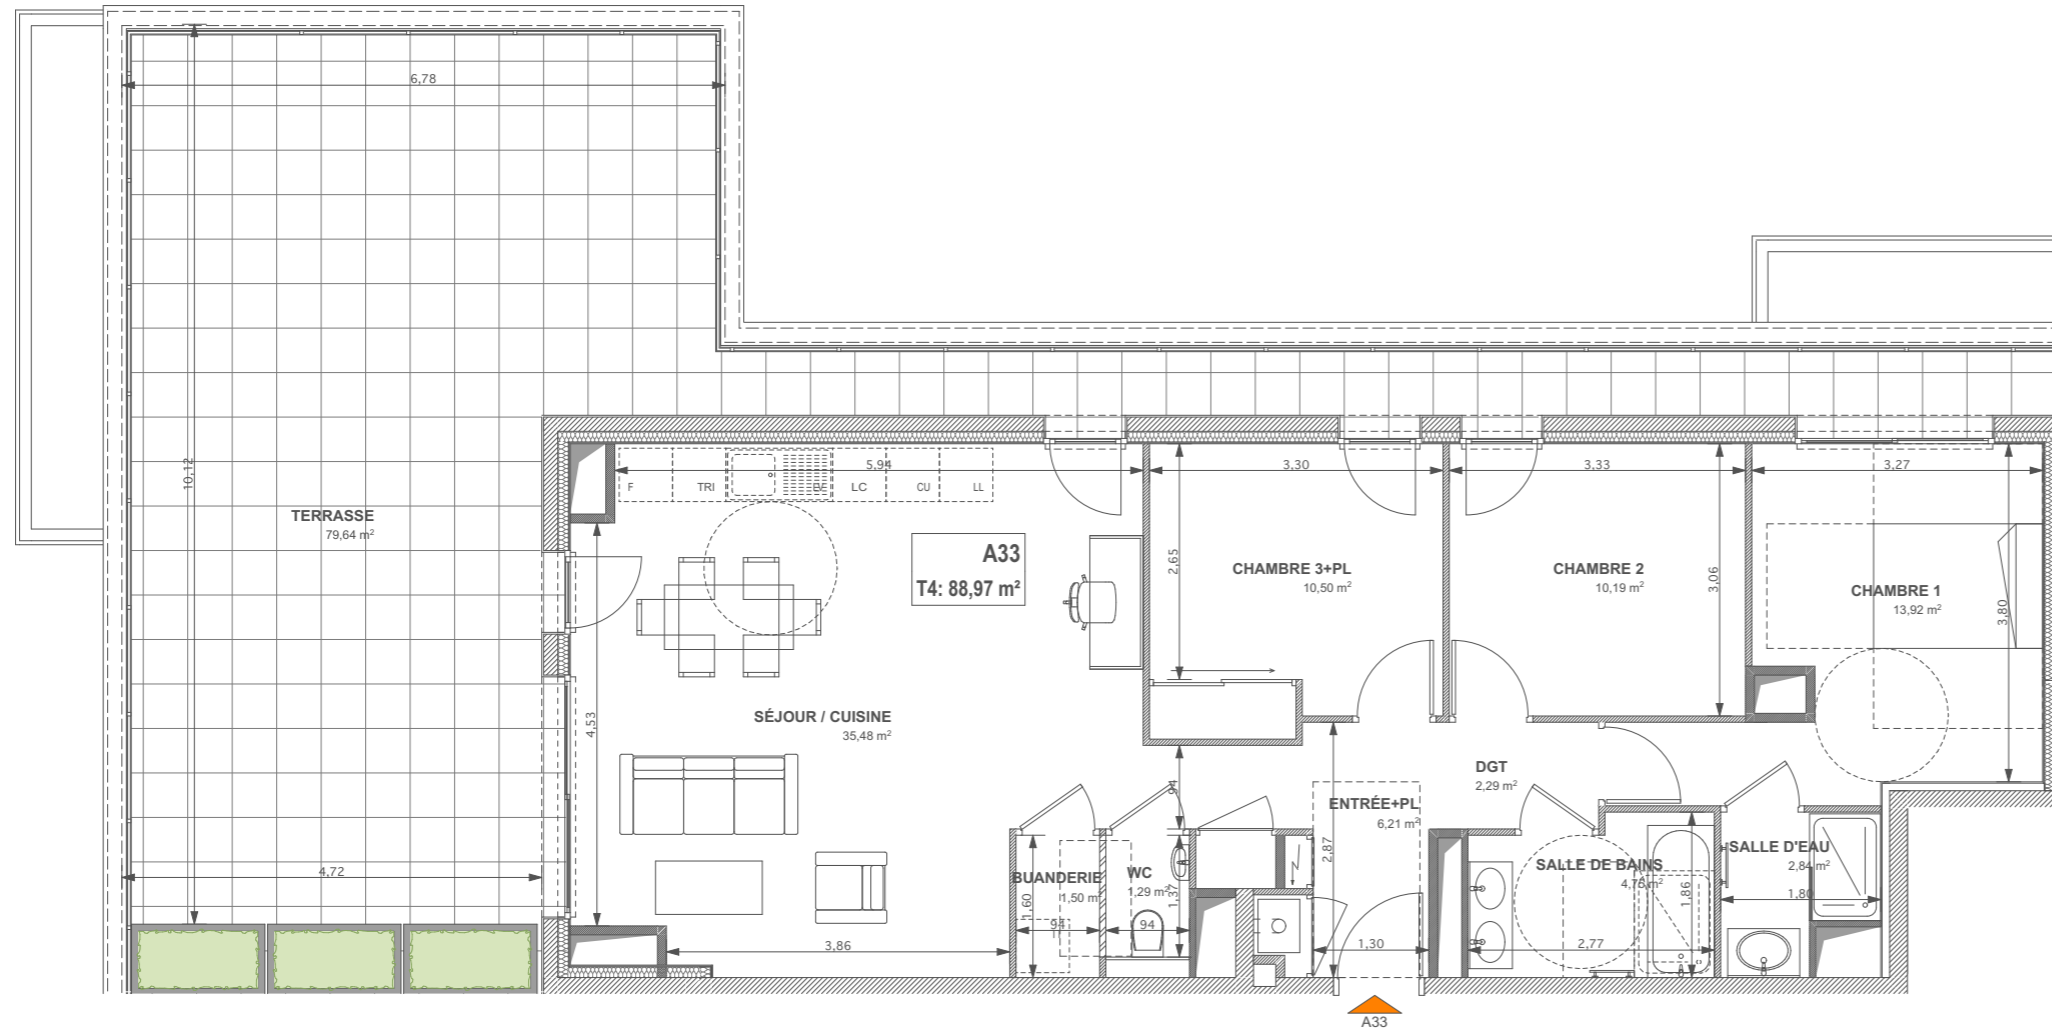

échelle : 1/85

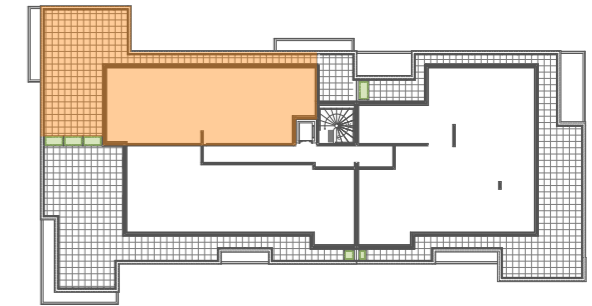

- LÉGENDE :**
- F : réfrigérateur
 - CU : table de cuisson
 - LL : lave-linge
 - LV : lave-vaisselle
 - faux-plafond
 - tableau électrique



SURFACES HABITABLES

ENTRÉE+PL	6,21 m ²
SÉJOUR / CUISINE	35,48 m ²
CHAMBRE 1	13,92 m ²
CHAMBRE 2	10,19 m ²
CHAMBRE 3+PL	10,50 m ²
SALLE DE BAINS	4,75 m ²
SALLE D'EAU	2,84 m ²
WC	1,29 m ²
BUANDERIE	1,50 m ²
DGT	2,29 m ²

TOTAL 88,97 m²

EXTÉRIEURS ET ANNEXES

TERRASSE	79,64 m ²
----------	----------------------

DOCUMENT ETABLI AVANT LA FIN DES ETUDES TECHNIQUES
Les plans ont été établis dans le respect des normes techniques d'accessibilité handicapées. Les côtes et surfaces sont mentionnées à titre indicatif et sont susceptibles de variation dans les tolérances du contrat de réservation. Les gaines et les soffites sont mentionnés à titre indicatif et peuvent varier en fonction d'impératifs techniques ou administratifs. La représentation des éléments de cuisines ou salle de bains n'a qu'une valeur illustrative. La représentation graphique des haies, des arbres, et des terrasses est purement symbolique et n'a pas de caractère contractuel. Seuls les éléments définis dans la notice descriptive de vente sont contractuels.