




PLAN DE VENTE



Opaline

85 et 87 Rue de Romagny
74100 ANNEMASSE

PLAN MASSE

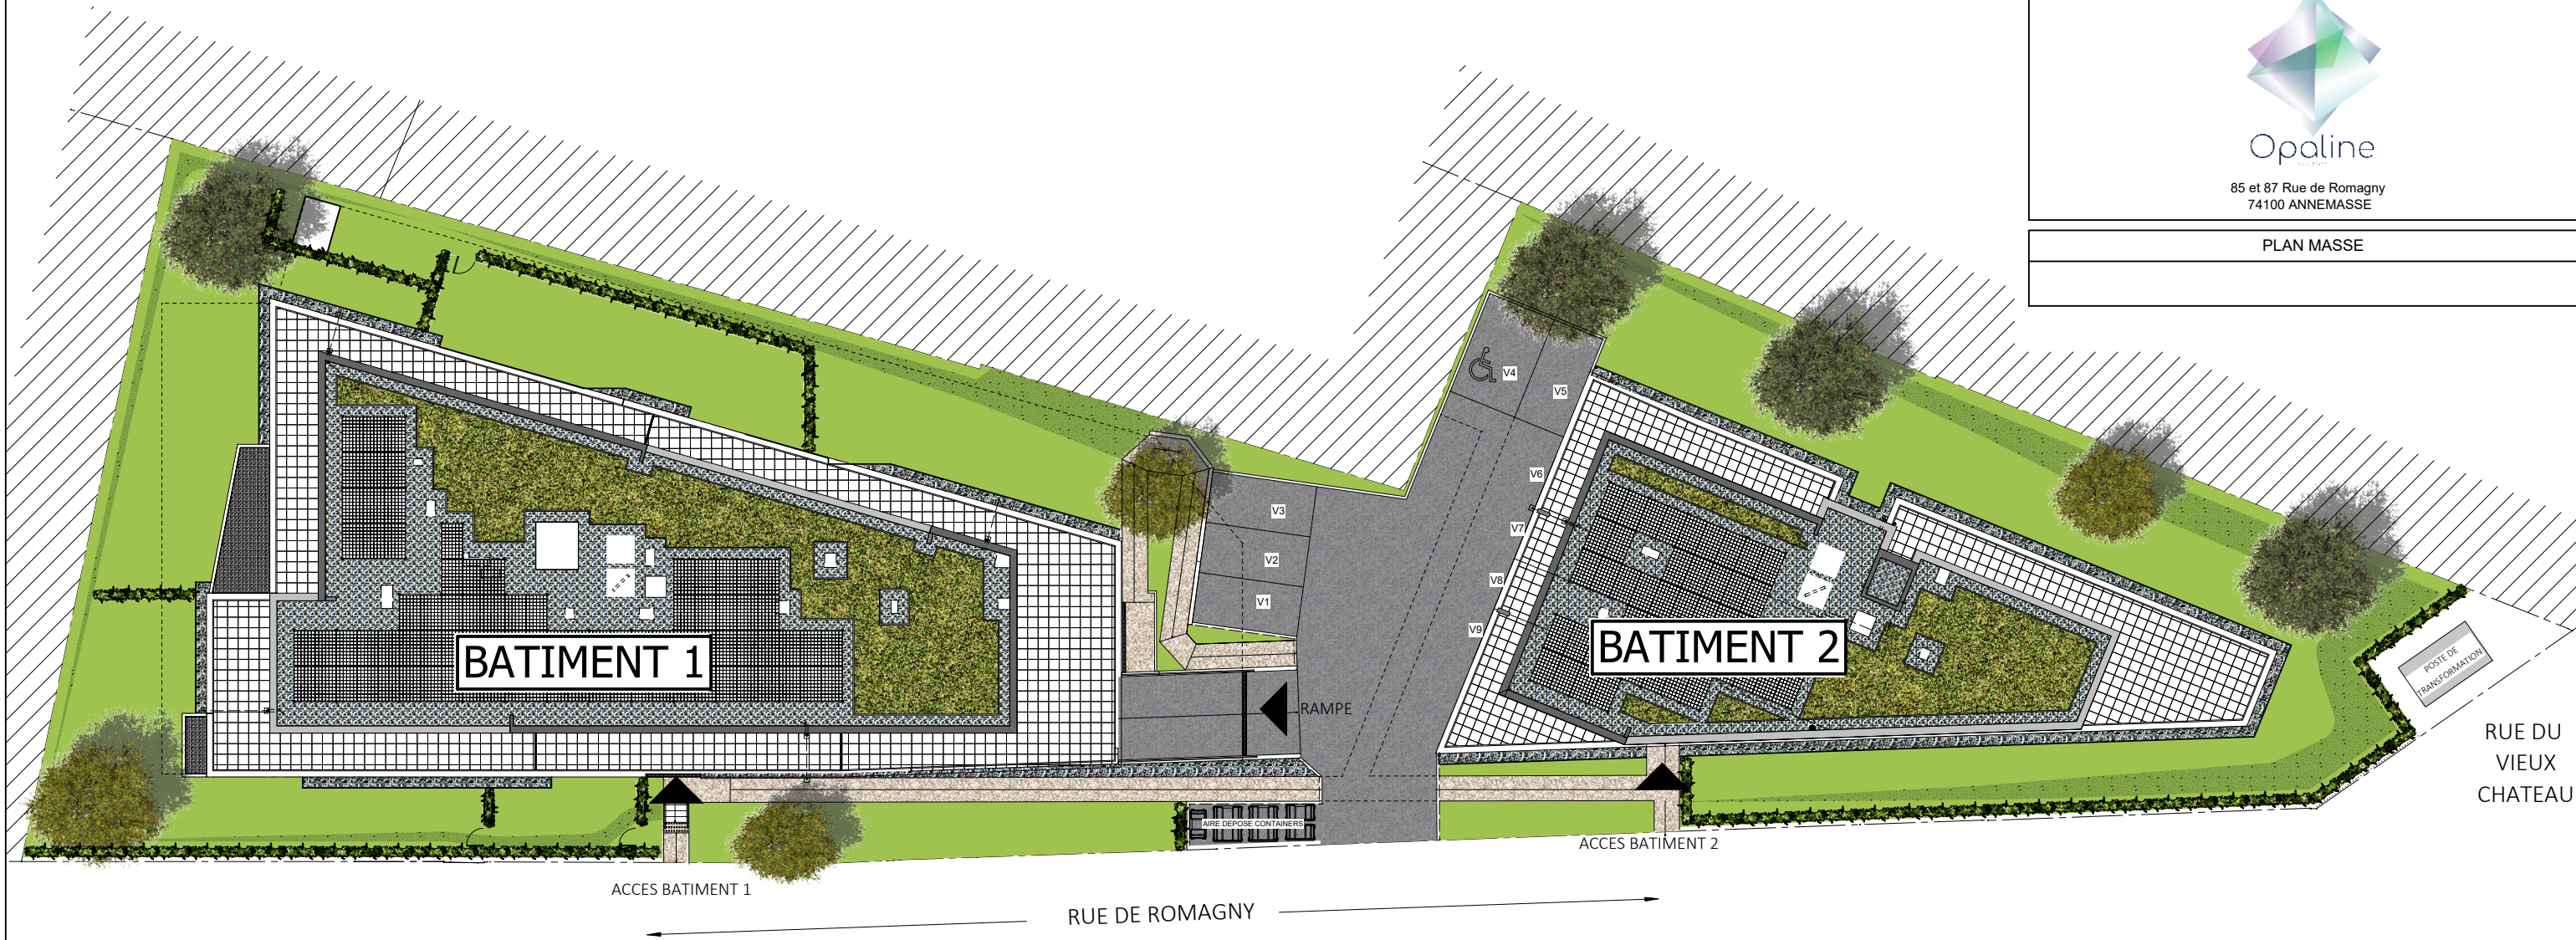

NOTA : Des modifications sont susceptibles d'être apportées à ce plan en fonction des nécessités administratives et/ou techniques de la réalisation en ce qui concerne notamment les dimensions libres. Les pentes, dénivelés, talus, soutènements, enrochements, etc... ne sont pas figurés. L'emplacement des équipements ou la végétation ne sont pas tous figurés ou le sont à titre indicatif.

Echelle 	DATE
	INDICE 01 08/11/2021

