

RESTRUCTURATION D'UN APPARTEMENT


RESIDENCE - LE PANORAMIC

586, RUE DES PERCHETS

74120 MEGEVE


RESTRUCTURATION D'UN APPARTEMENT

RESIDENCE LE PANORAMIC

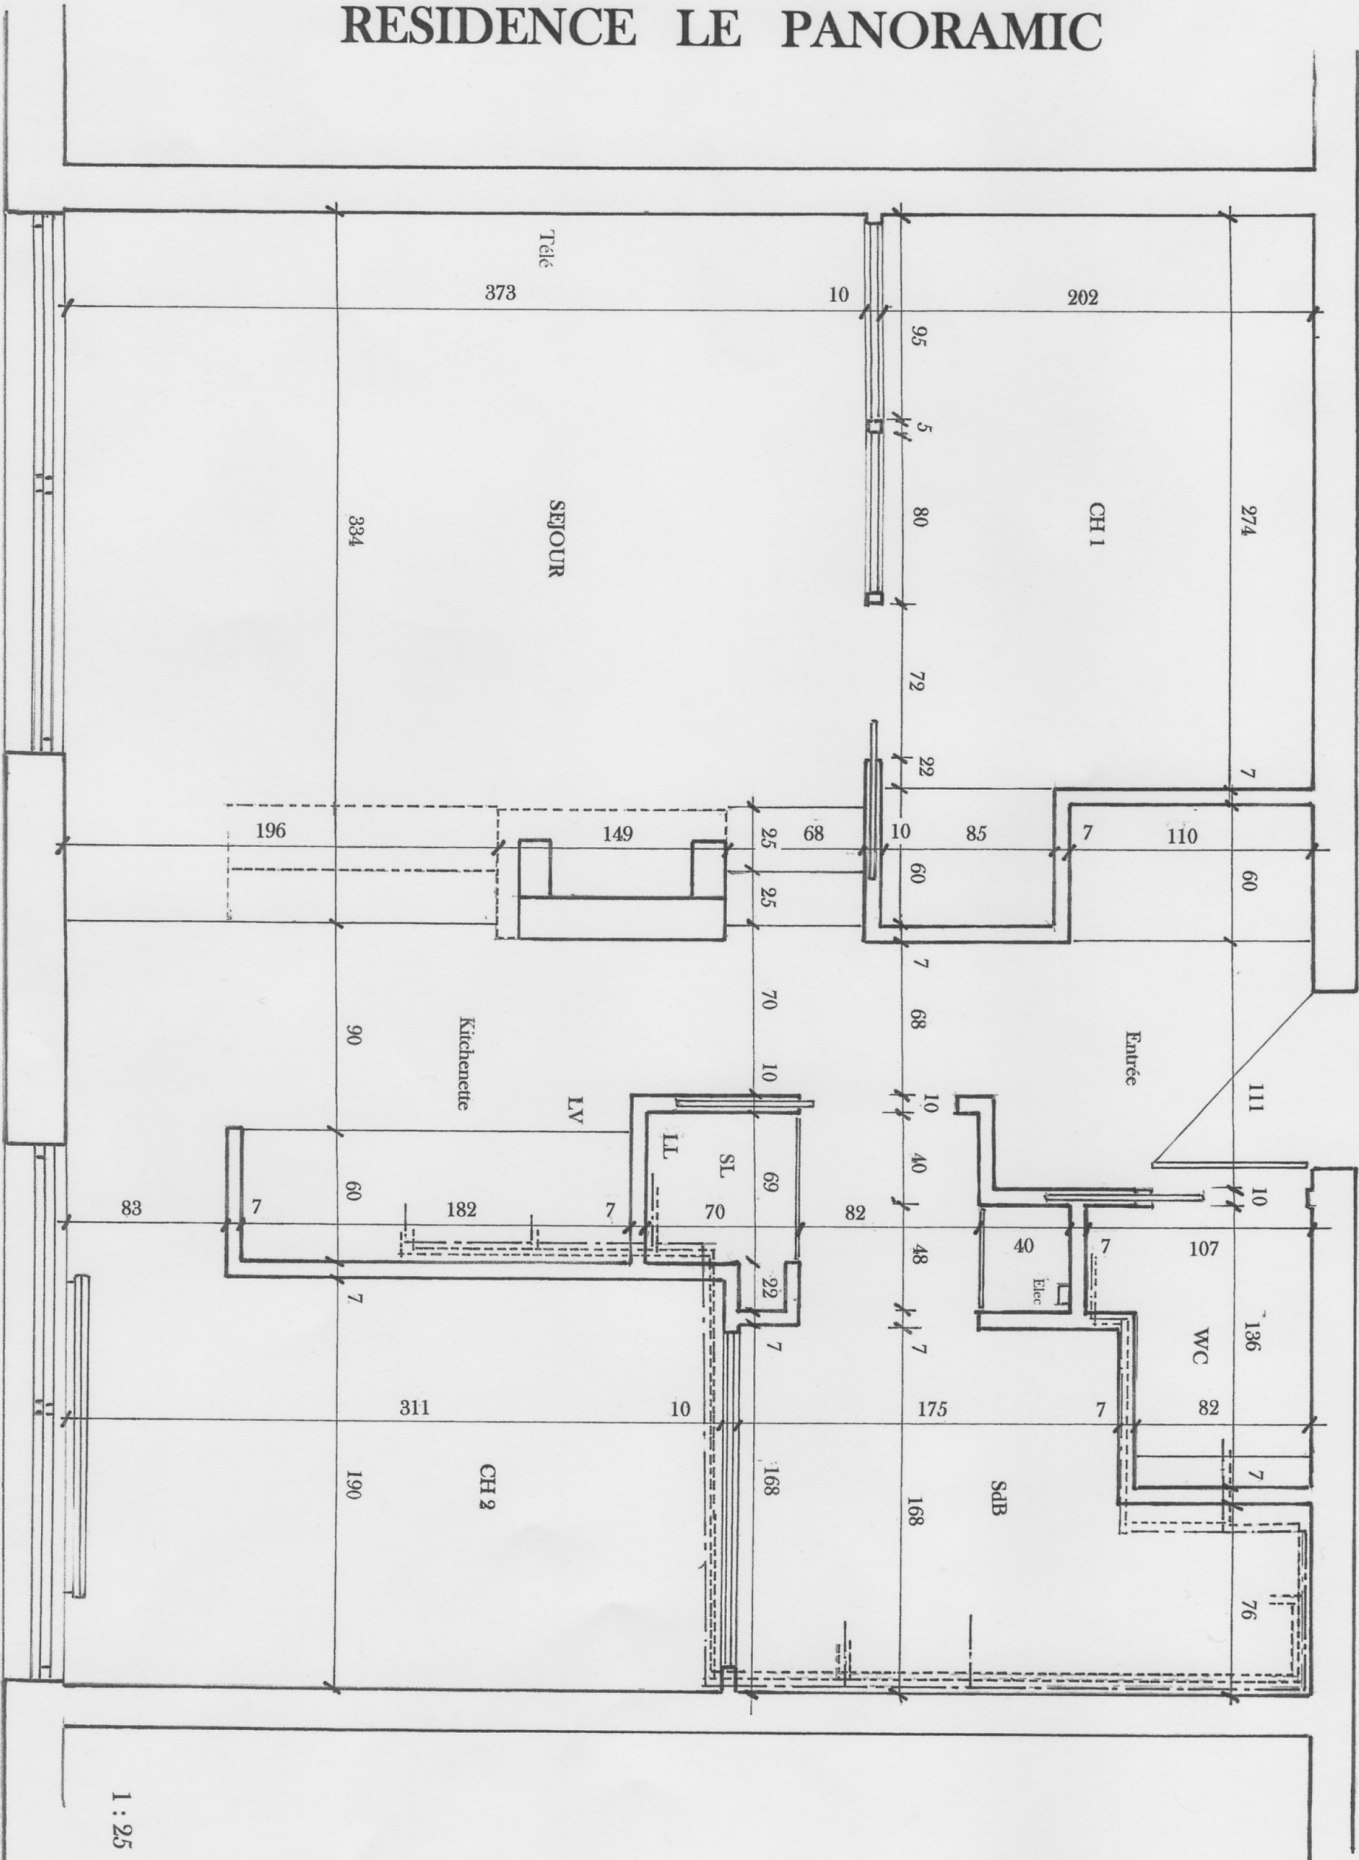

RESTRUCTURATION D'UN APPARTEMENT


RESIDENCE LE PANORAMIC

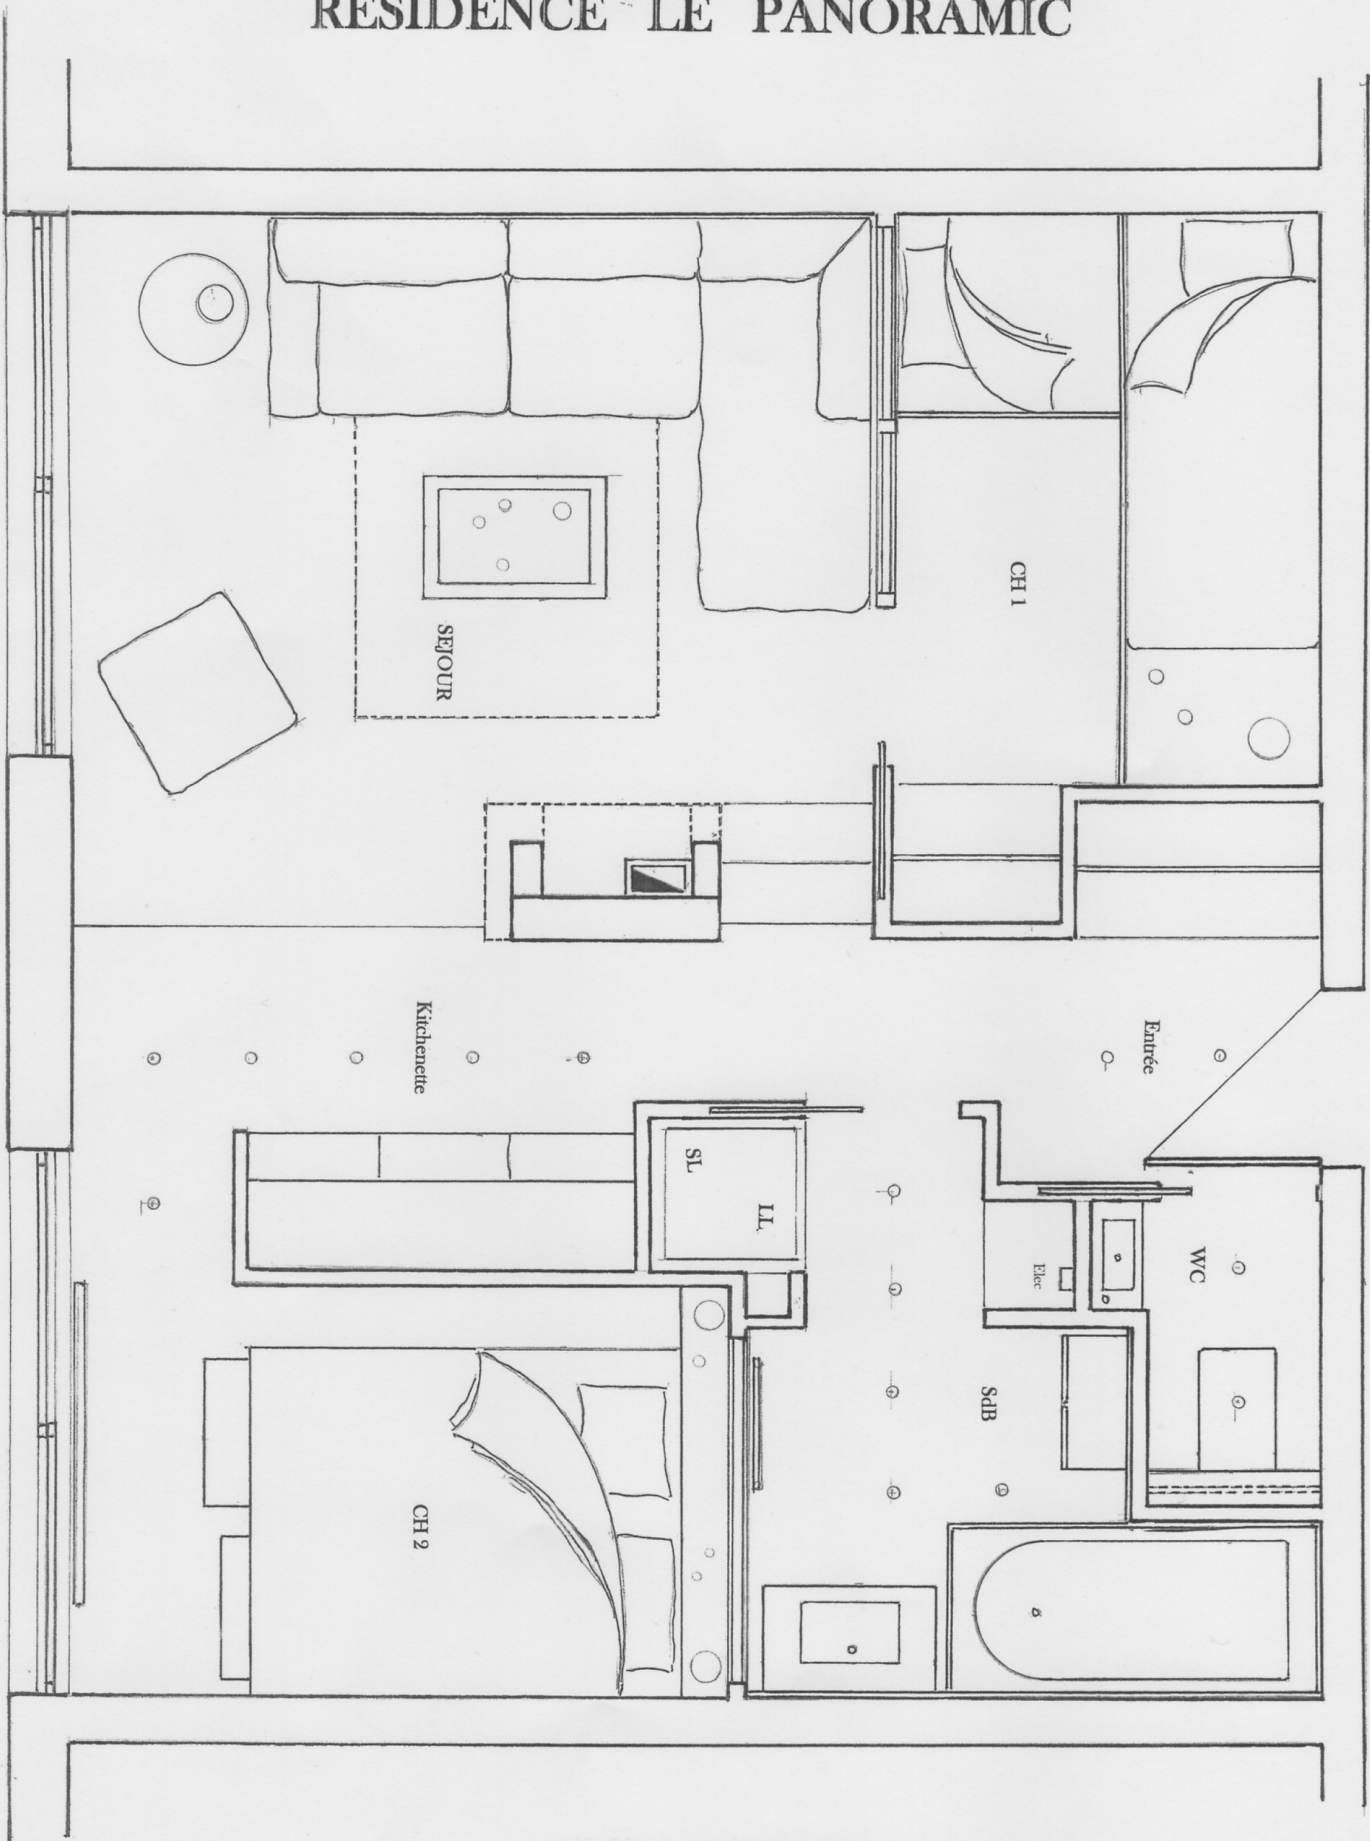

PLAN DE DISTRIBUTION

RESTRUCTURATION D'UN APPARTEMENT

RESIDENCE LE PANORAMIC


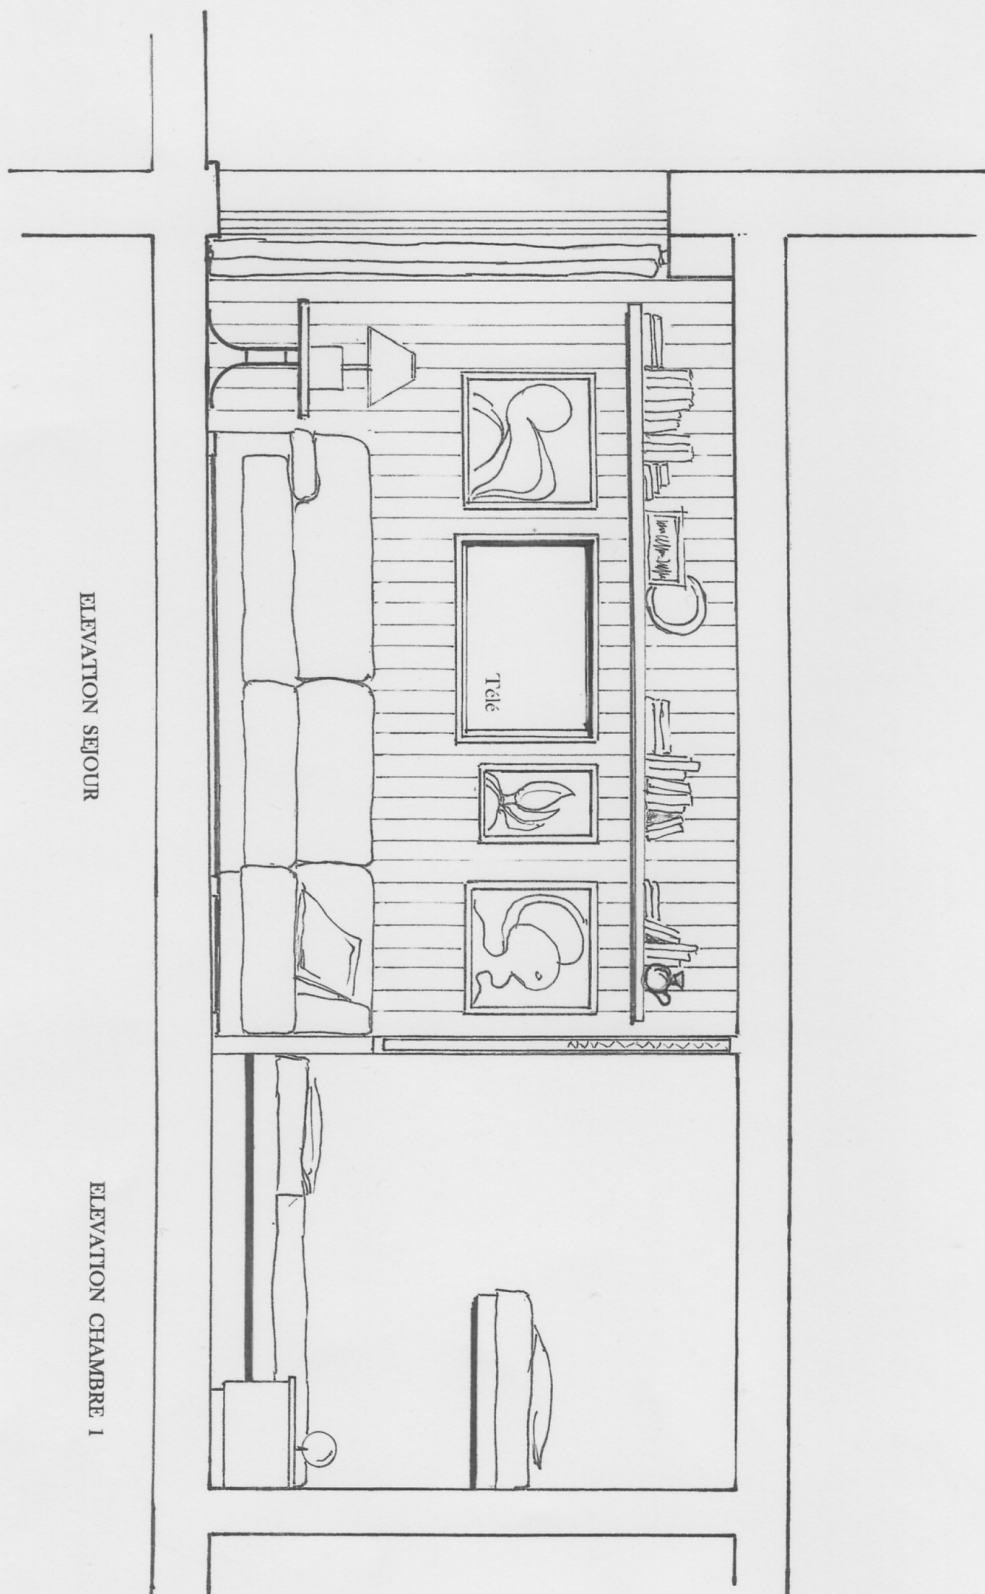


ELEVATION SEJOUR

ELEVATION CHAMBRE 1

RESTRUCTURATION D'UN APPARTEMENT

RESIDENCE LE PANORAMIC

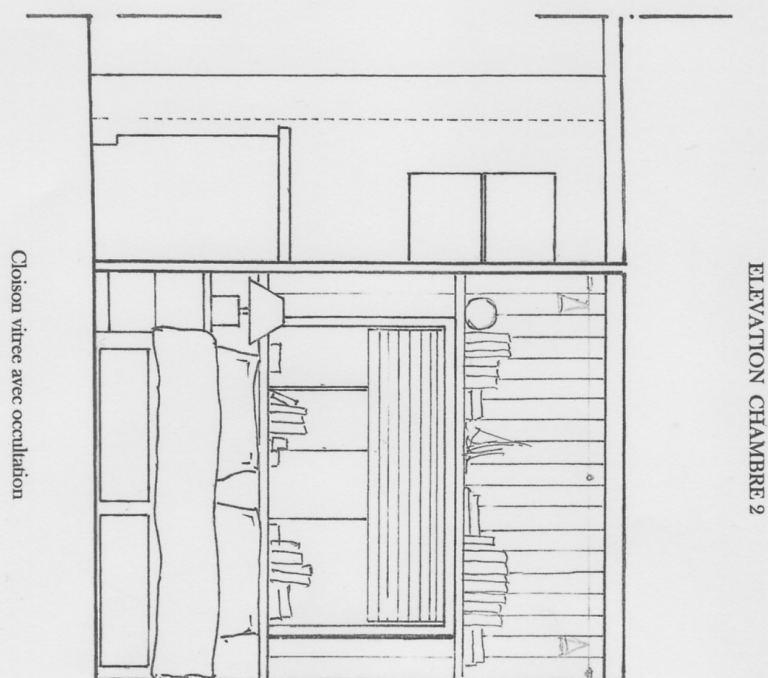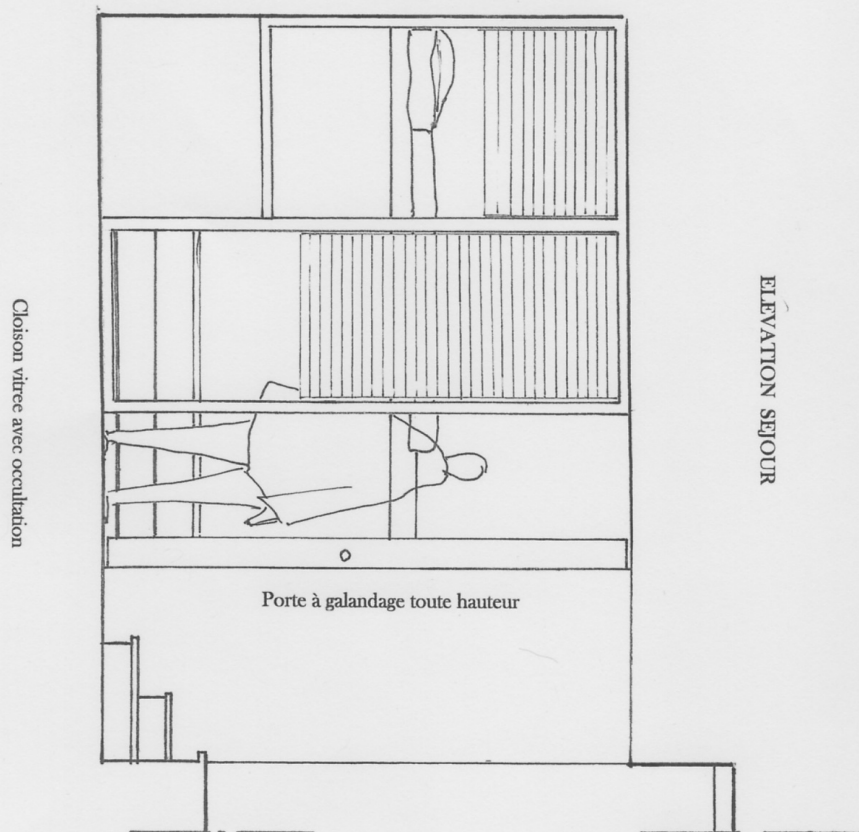

RESTRUCTURATION D'UN APPARTEMENT

RESIDENCE LE PANORAMIC

ELEVATION SUR COULOIR ET KITCHENETTE

