


Copropriétaires

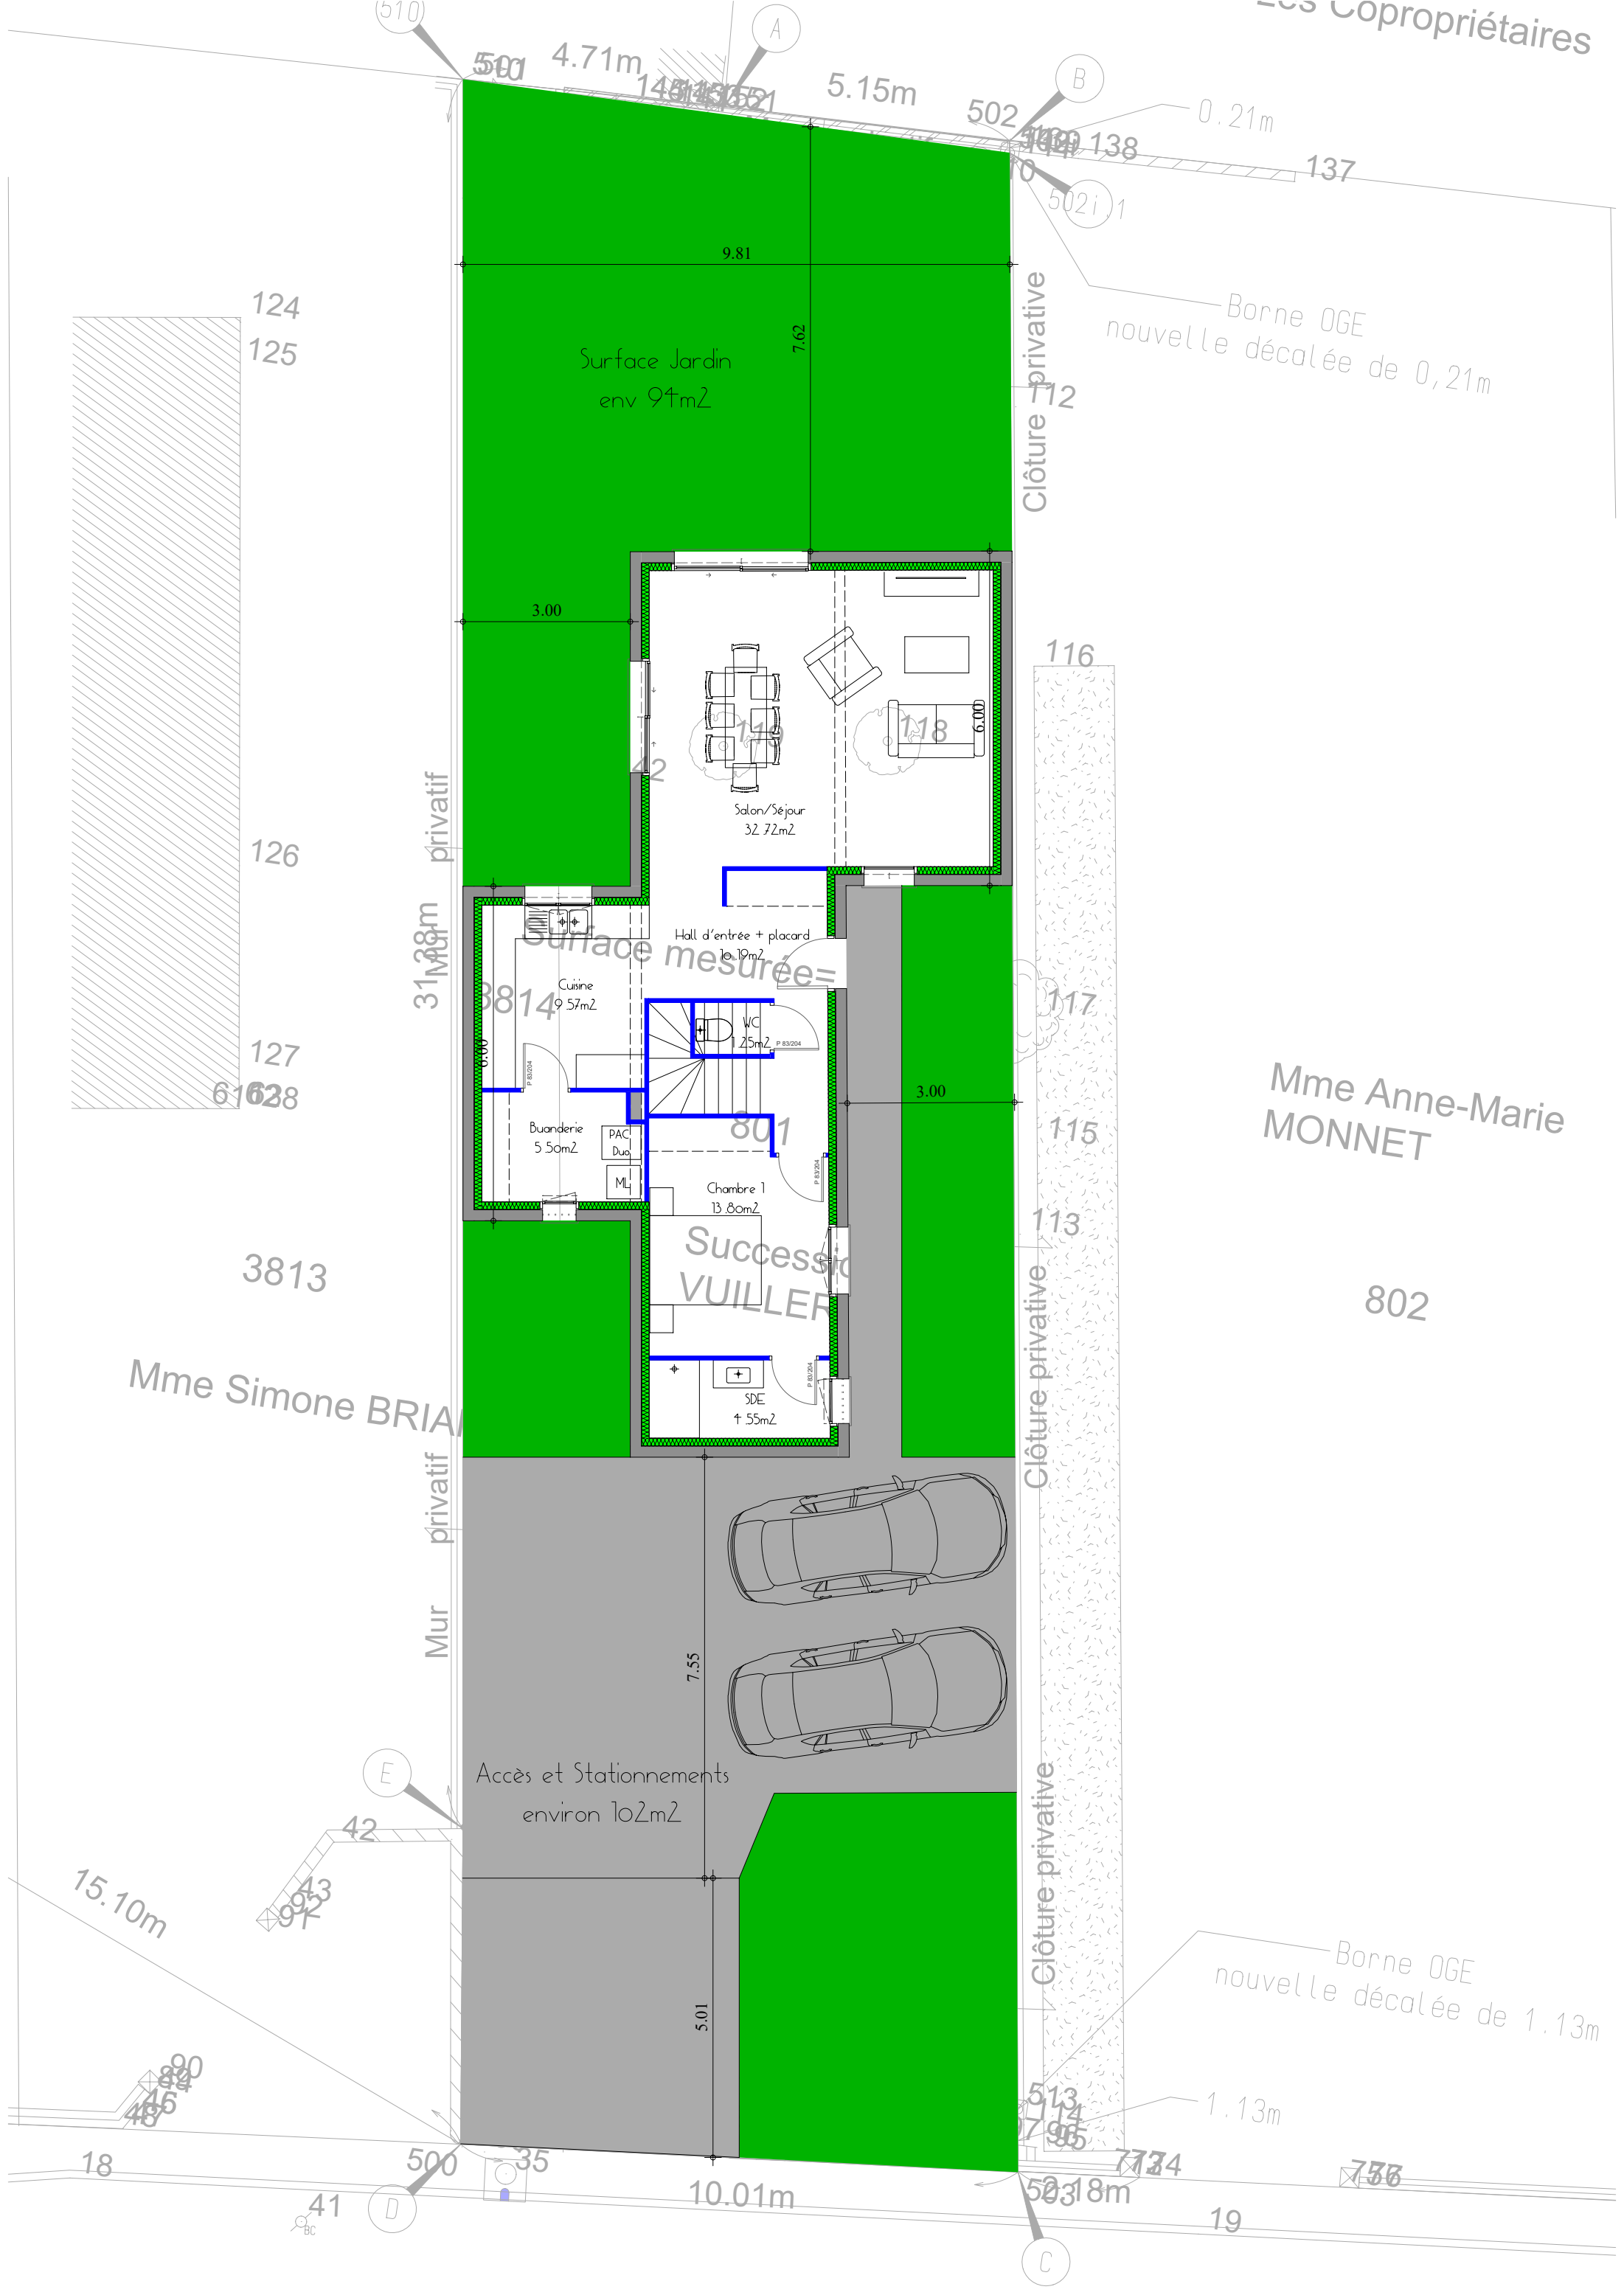

Surface Jardin env 94m²

Salon/Séjour 32.72m²

Cuisine 9.57m²

Chambre 1 13.80m²

Hall d'entrée + placard 19m²

Buanderie 5.50m²

Succession VUILLEF

Accès et Stationnements environ 10.2m²

Clôture privative

Clôture privative

Clôture privative

Mur privatif

Mur privatif

Mme Anne-Marie MONNET

Mme Simone BRIAN

Borne OGE nouvelle décalée de 1.13m

Borne OGE nouvelle décalée de 0.21m

124
125

126

127
61628

3813

116

117

115

113

802

15.10m

18

10.01m

7.34

19

(510)

(A)

(B)

(E)

(D)

(C)

41

736